


Højene Hallen
 Vellingshøjvej 380B
 9800 Hjørring

Pladsfordelingsplan 1
 Koncert opstilling i Højene Hallen - Stueplan
 Maks 708 personer
 Mål: 1:250

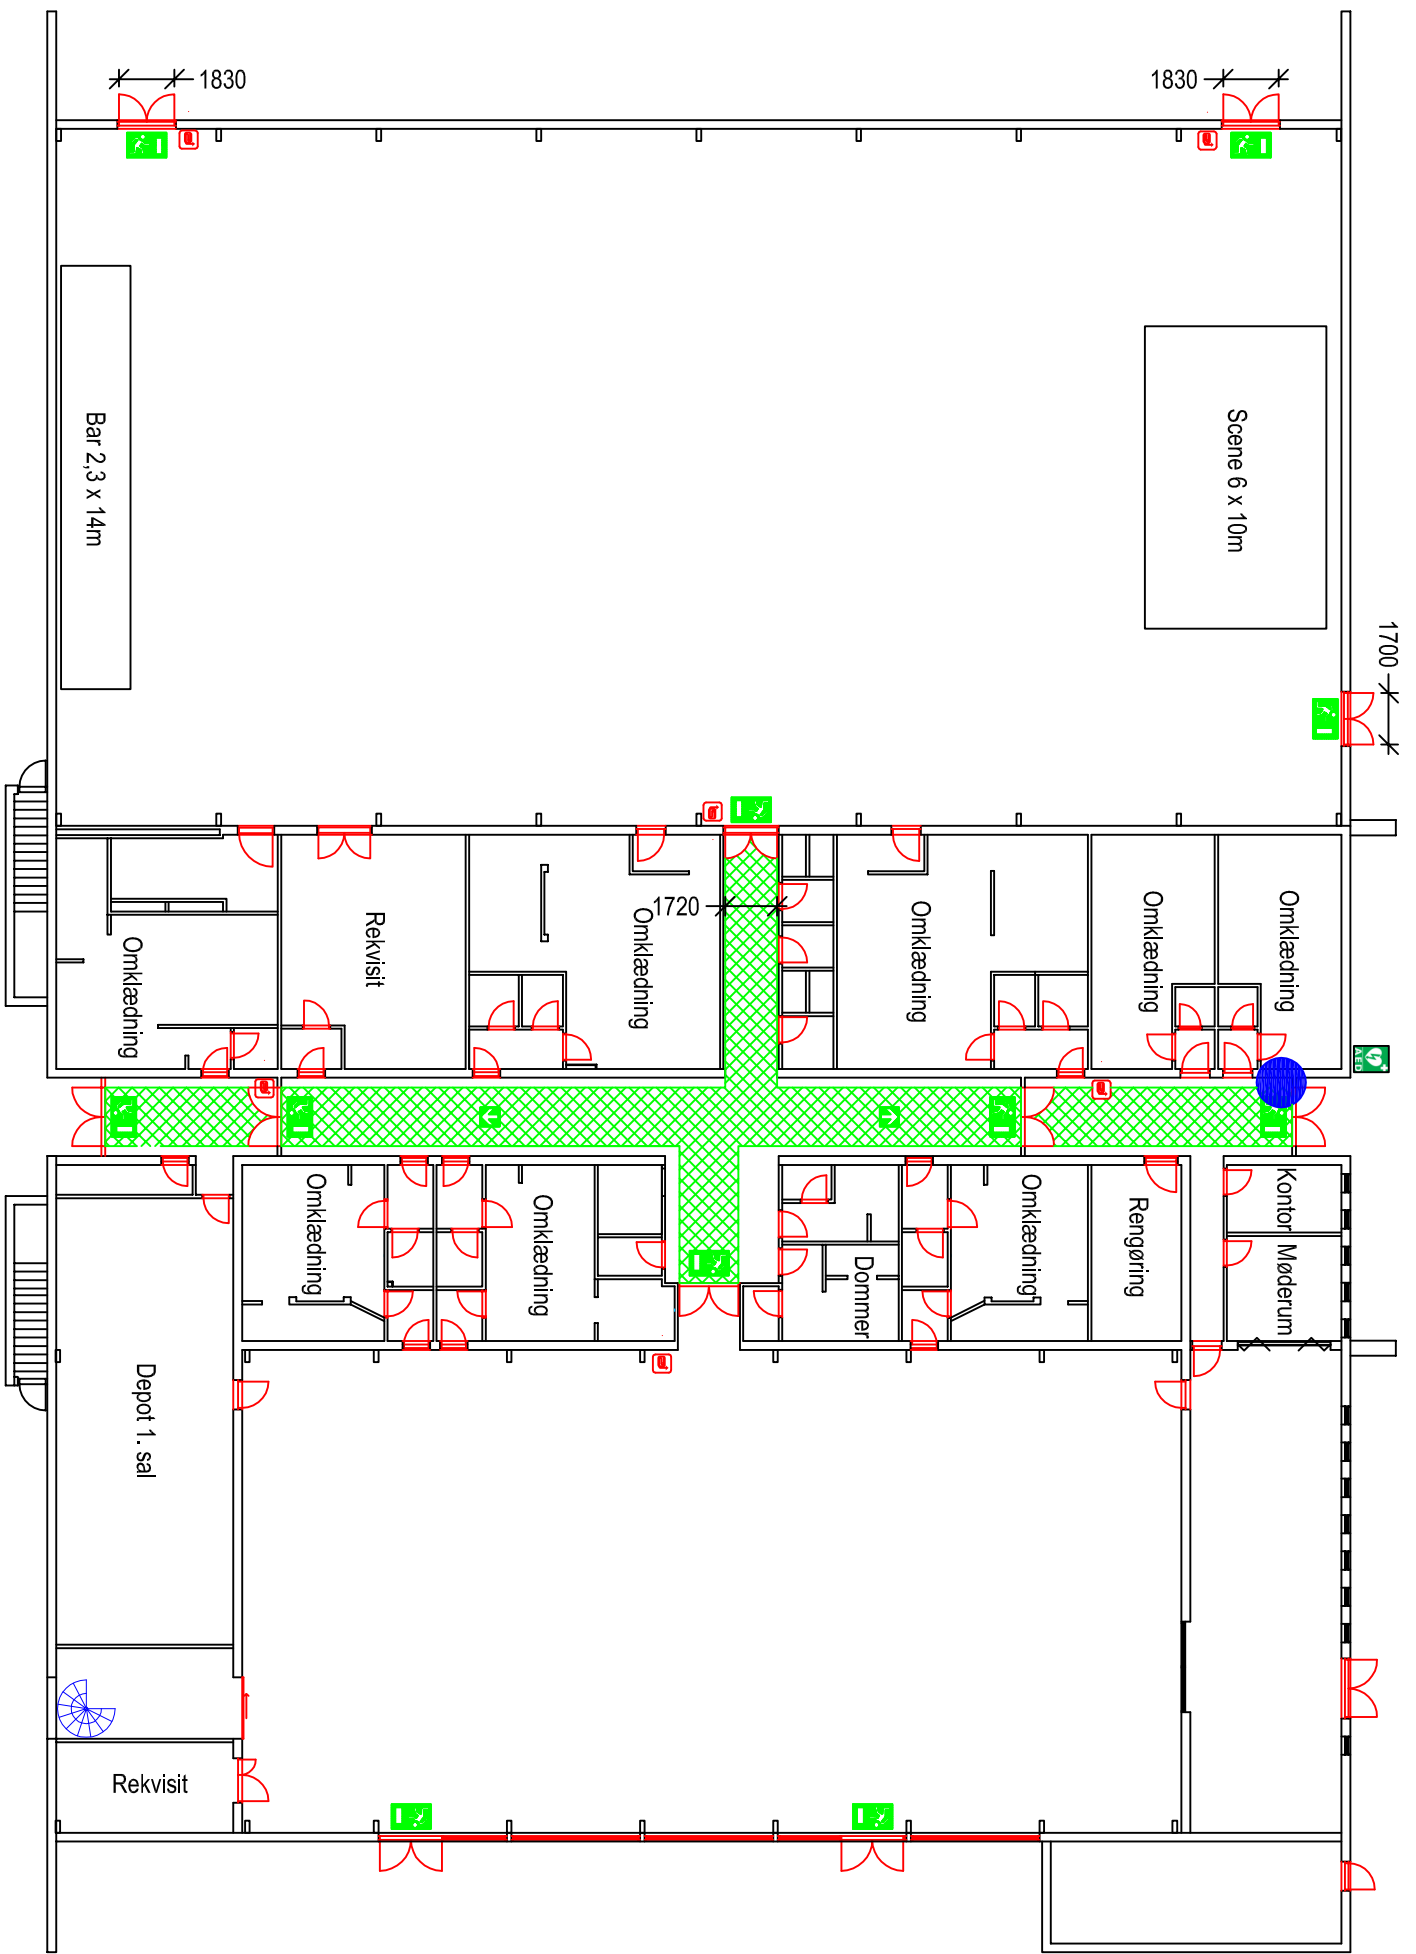

	Signaturforklaring
	Her står du
	Flugtvej, min. 1,3m
	Nødudgang
	Flugtvejsretning
	Slangevinde
	AED - Hjertestarter

