


Bagterphallen
 Fulsigvej 23
 9800 Hjørring
 Pladsfordelingsplan 4
 Borde og stole opstilling i Bagterphallen - Stueplan
 588 pladser
 Mål: 1:250

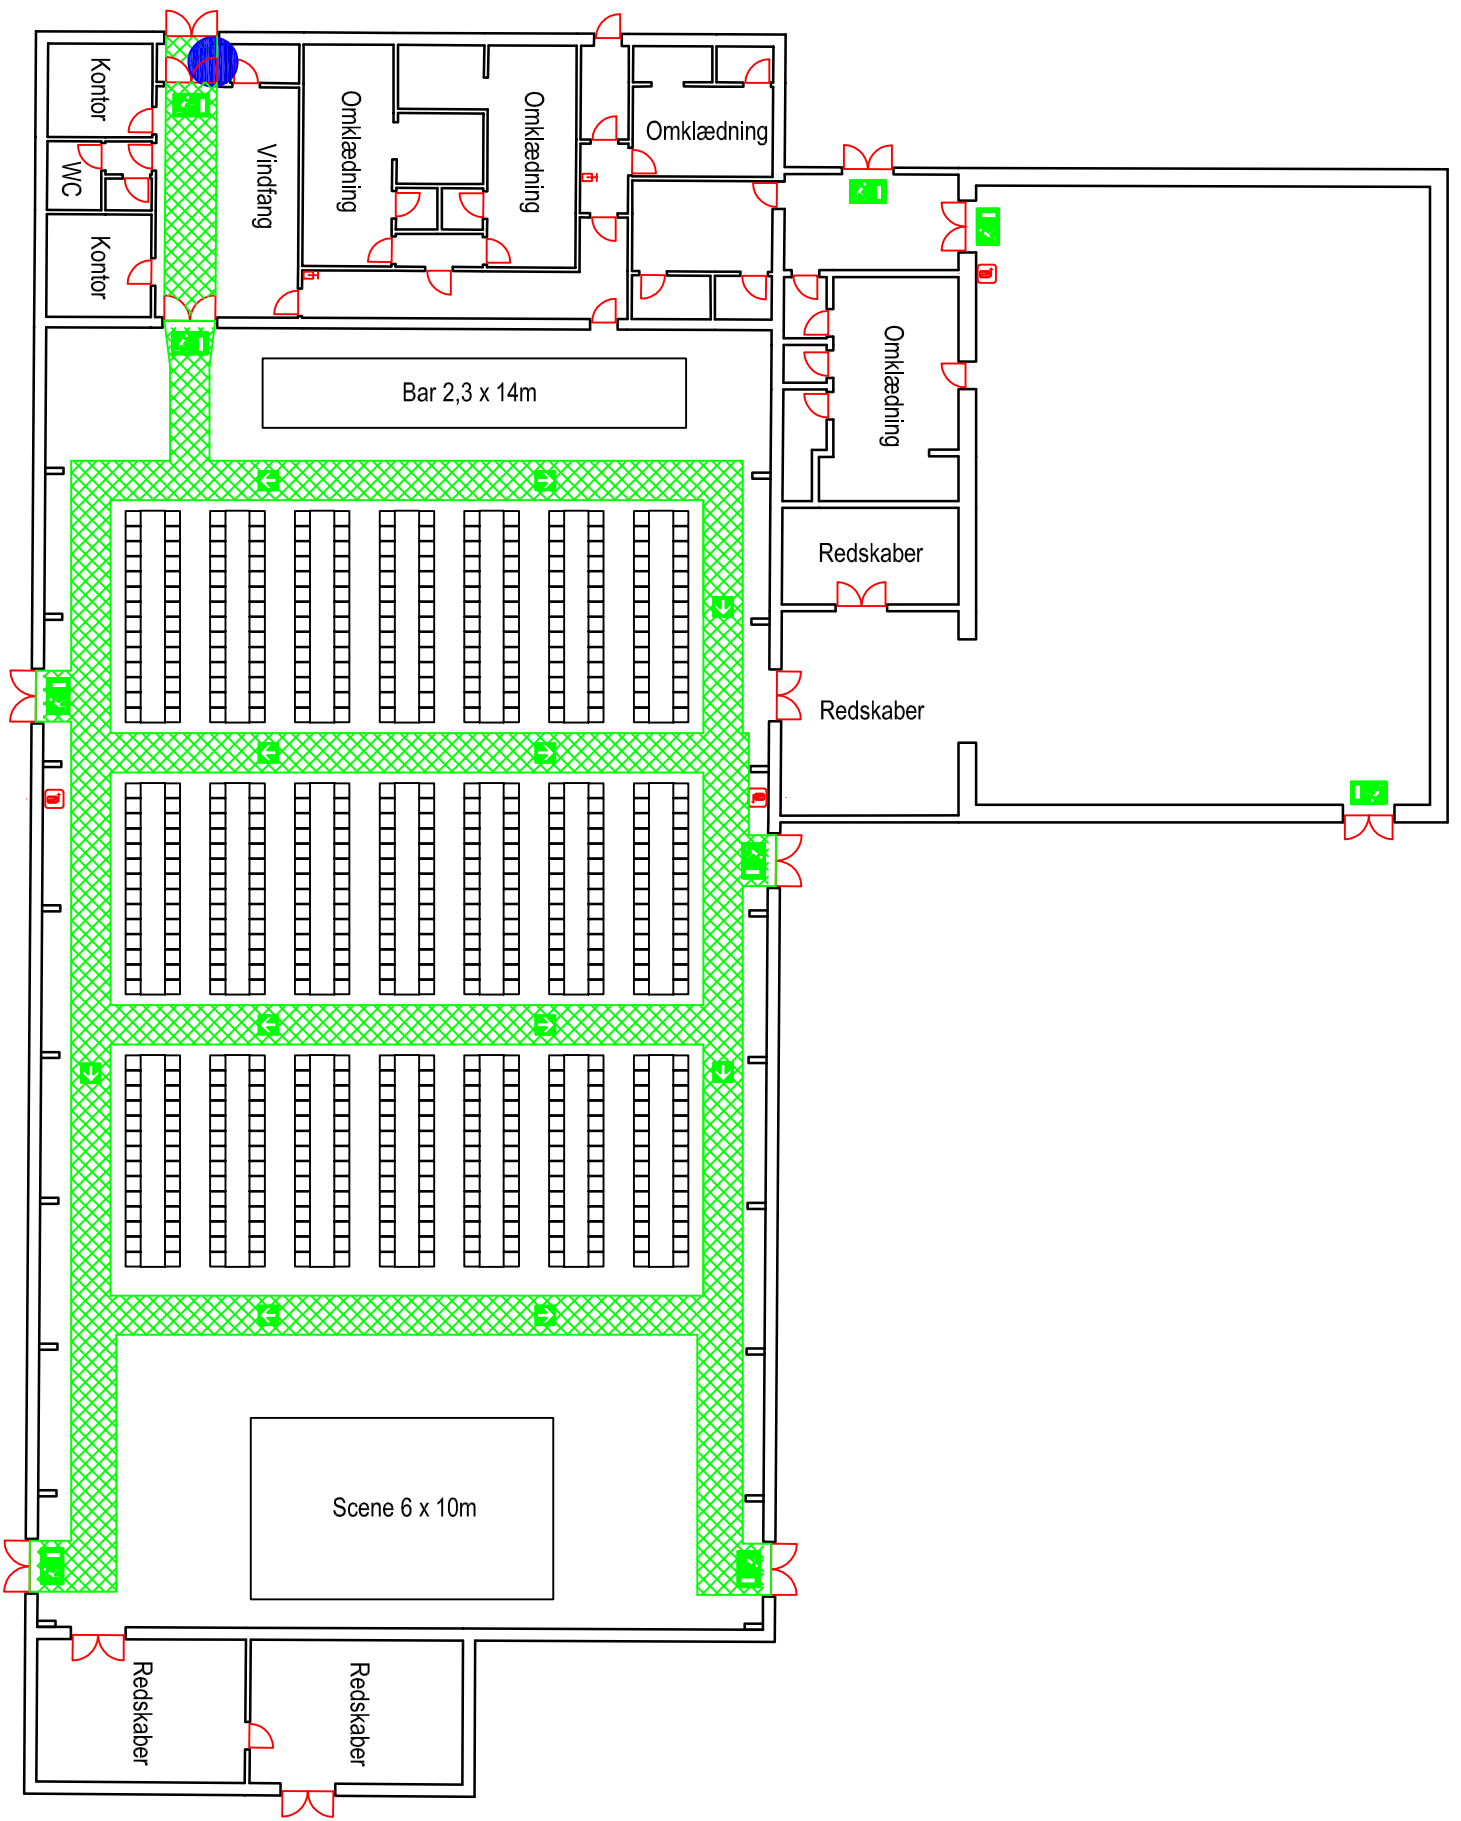

| Signaturforklaring | |
|--------------------|---------------------|
| | Her står du |
| | Flugtvej, min. 1,3m |
| | Nøddgang |
| | Flugtvejssrethning |
| | Slangevinde |
| | Håndsprøjebatteri |

