


Højene Hallen  
 Vellingshøjvej 380B  
 9800 Hjørring

Pladsfordelingsplan 4  
 Stole opstilling i Højene Hallen - Stueplan  
 672 pladser  
 Mål: 1:250

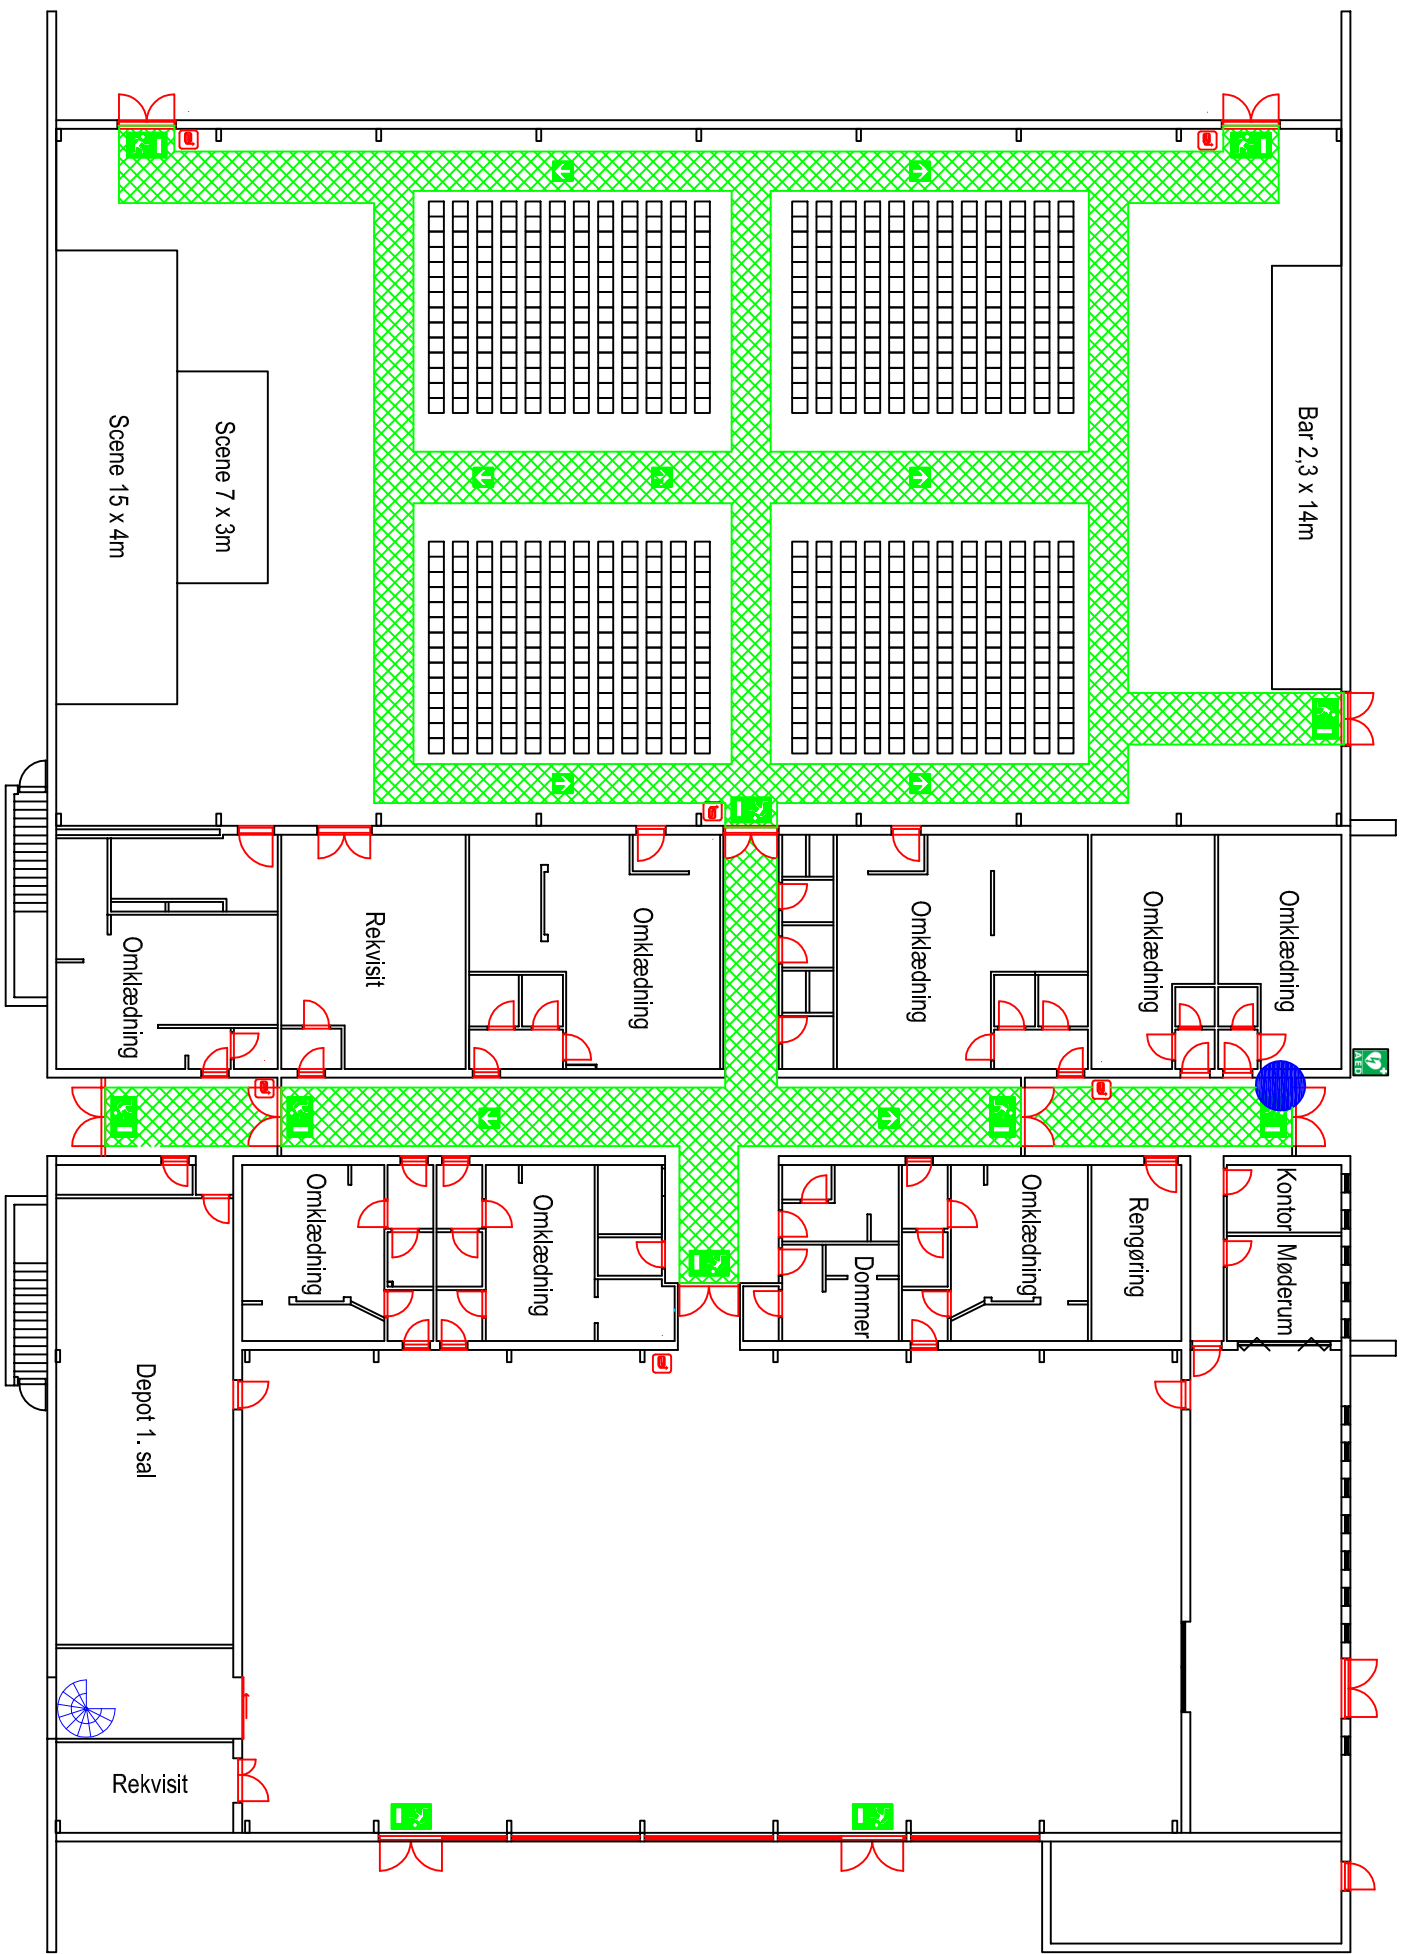

	Signaturforklaring
	Her står du
	Flugtvej, min. 1,3m
	Nødudgang
	Flugtvejsretning
	Slangevinde
	AED - Hjertestarter

