


Højene Hallen
 Vellingshøjvej 380B
 9800 Hjørring

Pladsfordelingsplan 2
 Koncert opstilling i Højene Hallen - Stueplan
 576 pladser
 Mål: 1:250

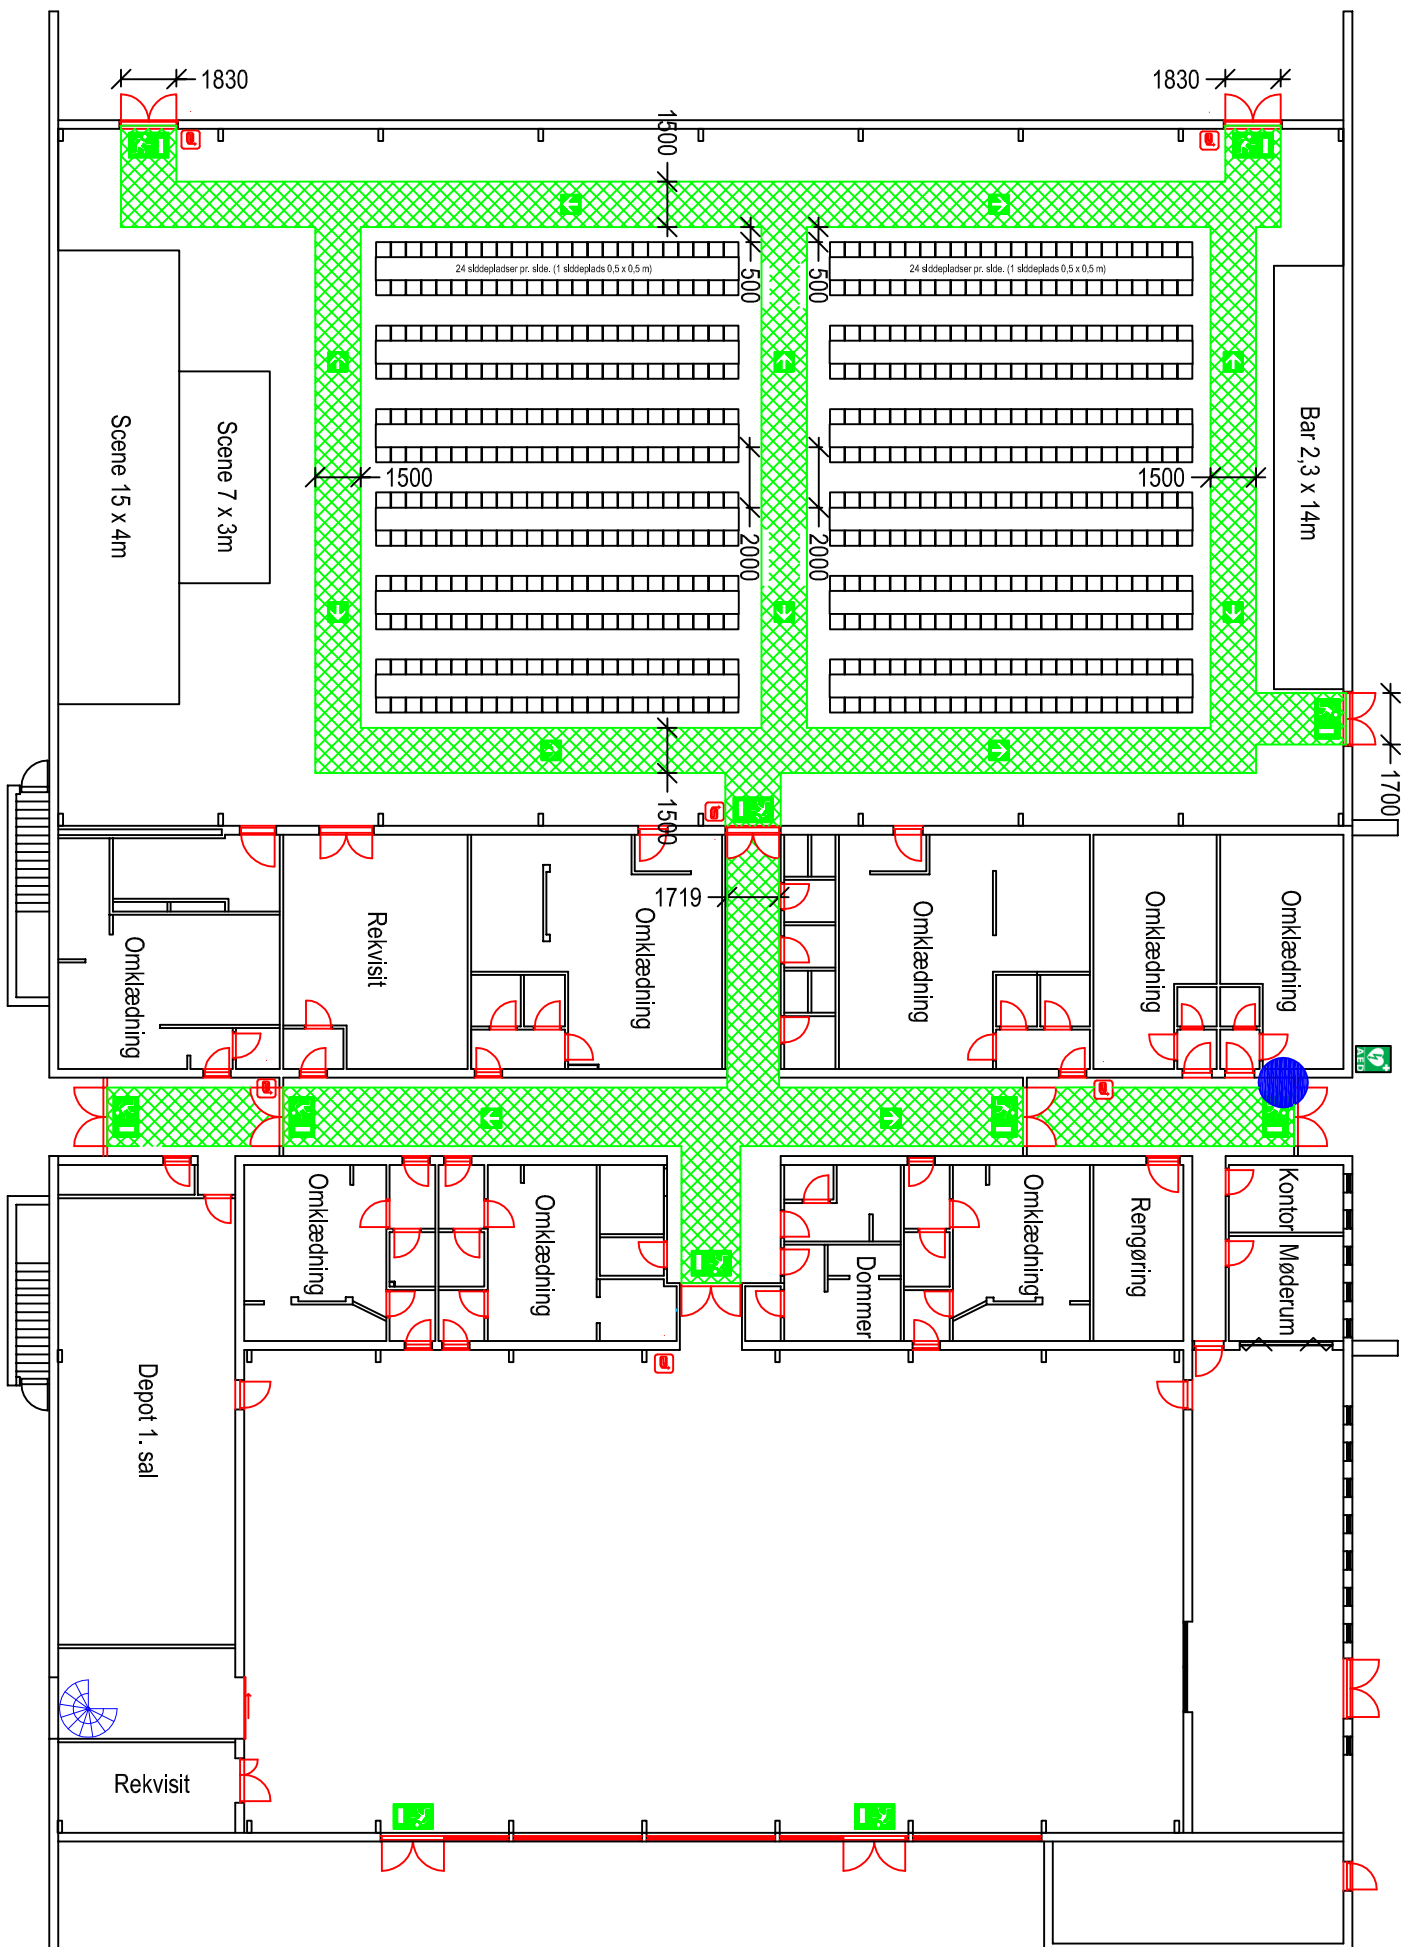

Signaturforklaring	
	Her står du
	Flugtvej, min. 1,3m
	Nødudgang
	Flugtvejsretning
	Slangevinde
	AED - Hjertestarter

