


Højene Hallen
 Vellingshøjvej 380B
 9800 Hjørring

Pladsfordelingsplan 5
 Stole opstilling i Højene Hallen - Stueplan
 320 pladser
 Mål: 1:250

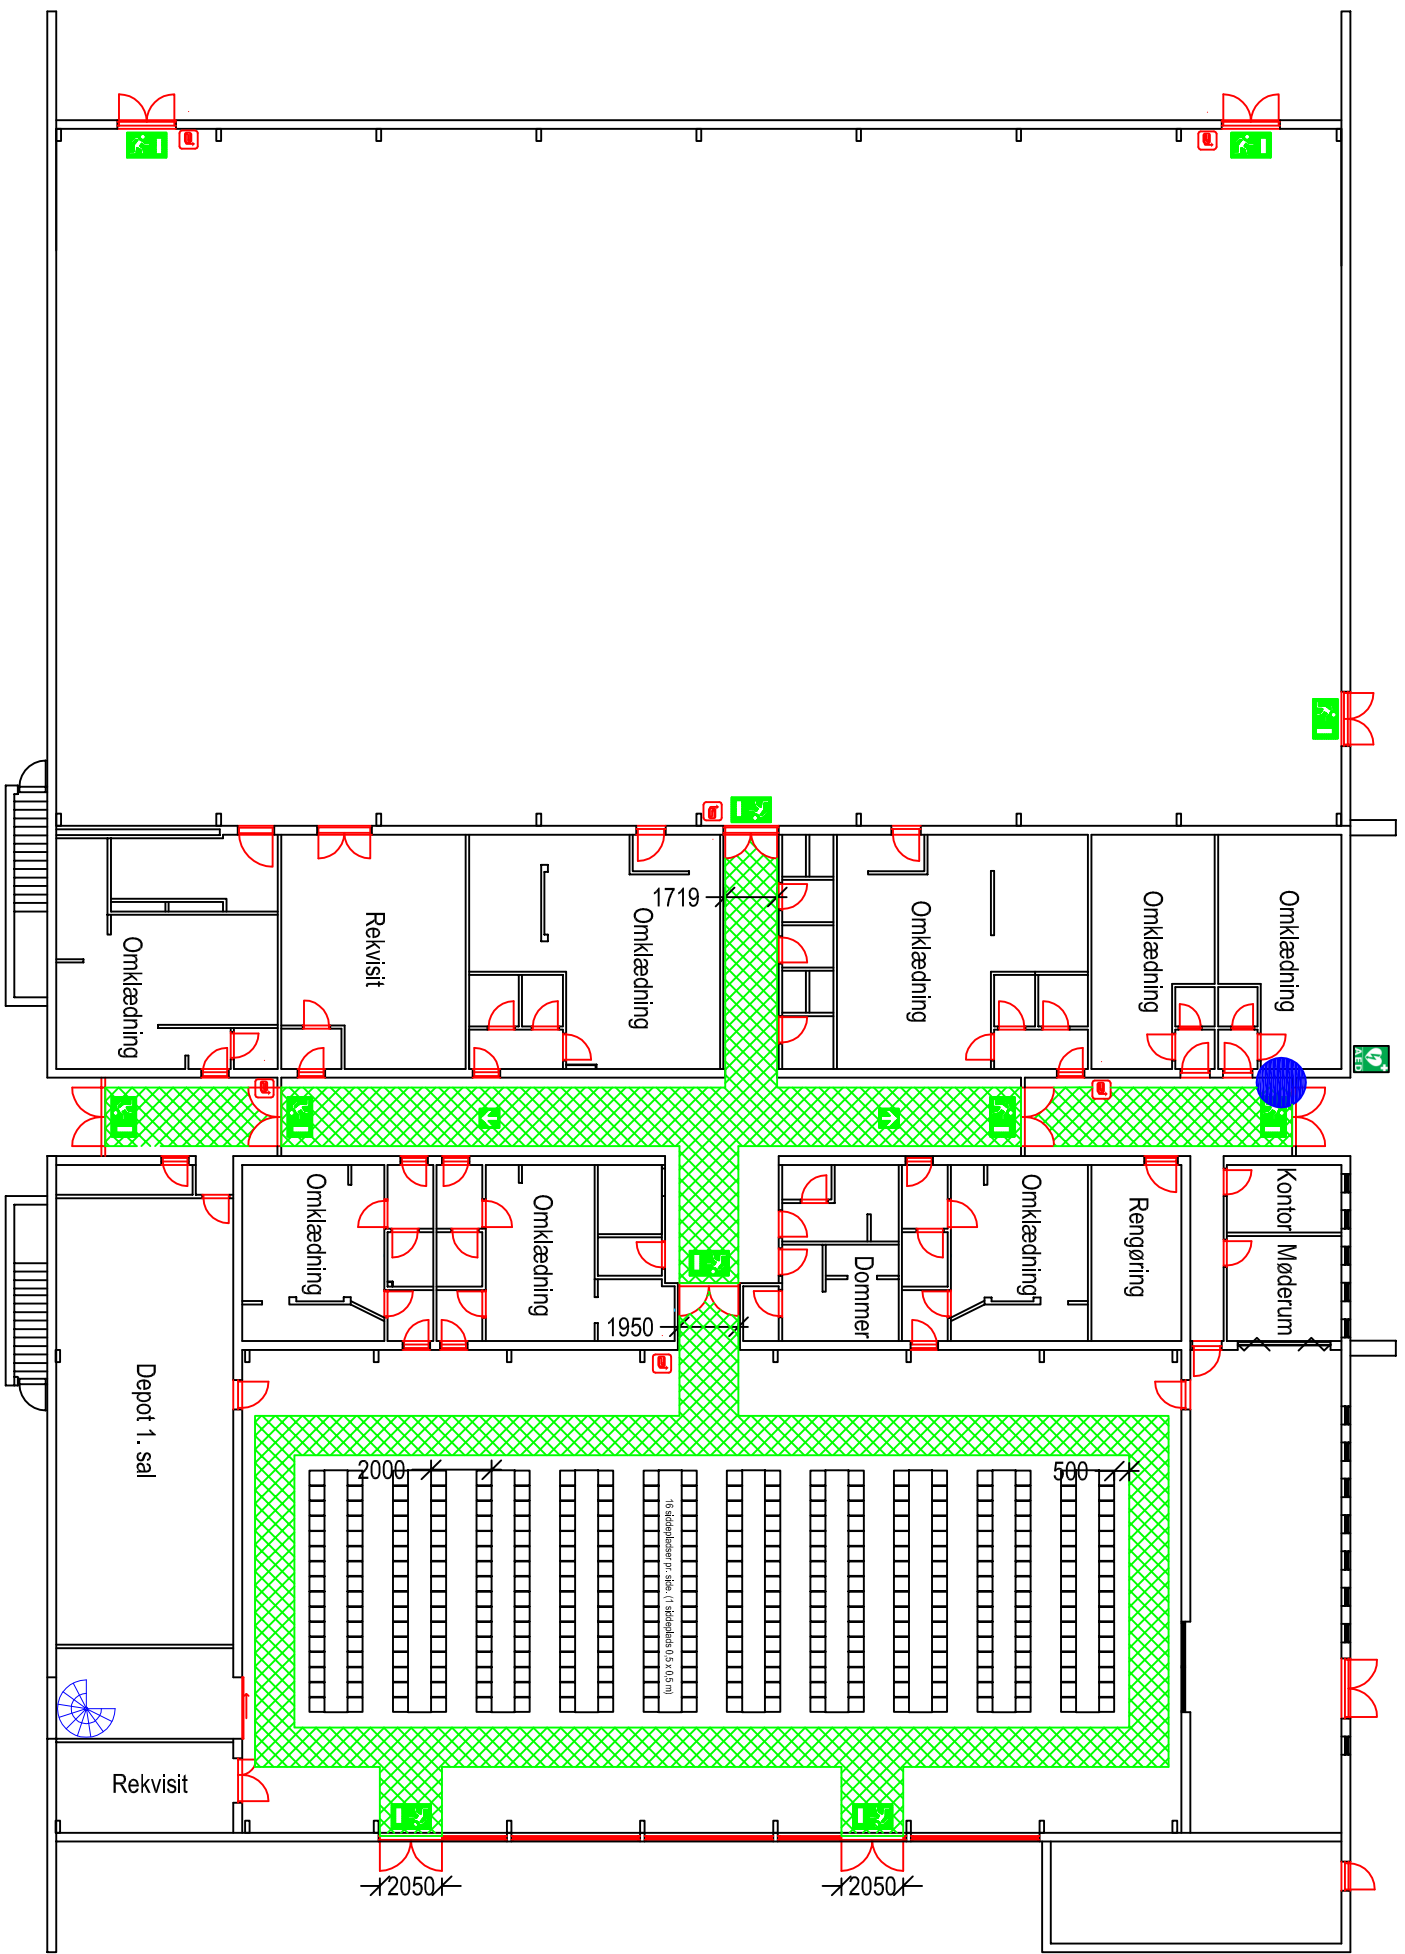

	Signaturforklaring
	Her står du
	Flugtvej, min 1,3m
	Nødudgang
	Flugtvejsretning
	Slangevinde
	AED - Hjertestarter

