


Højene Hallen
 Vellingshøjvej 380B
 9800 Hjørring

Pladsfordelingsplan 6
 Stole opstilling i Højene Hallen - Stueplan
 376 pladser
 Mål: 1:250

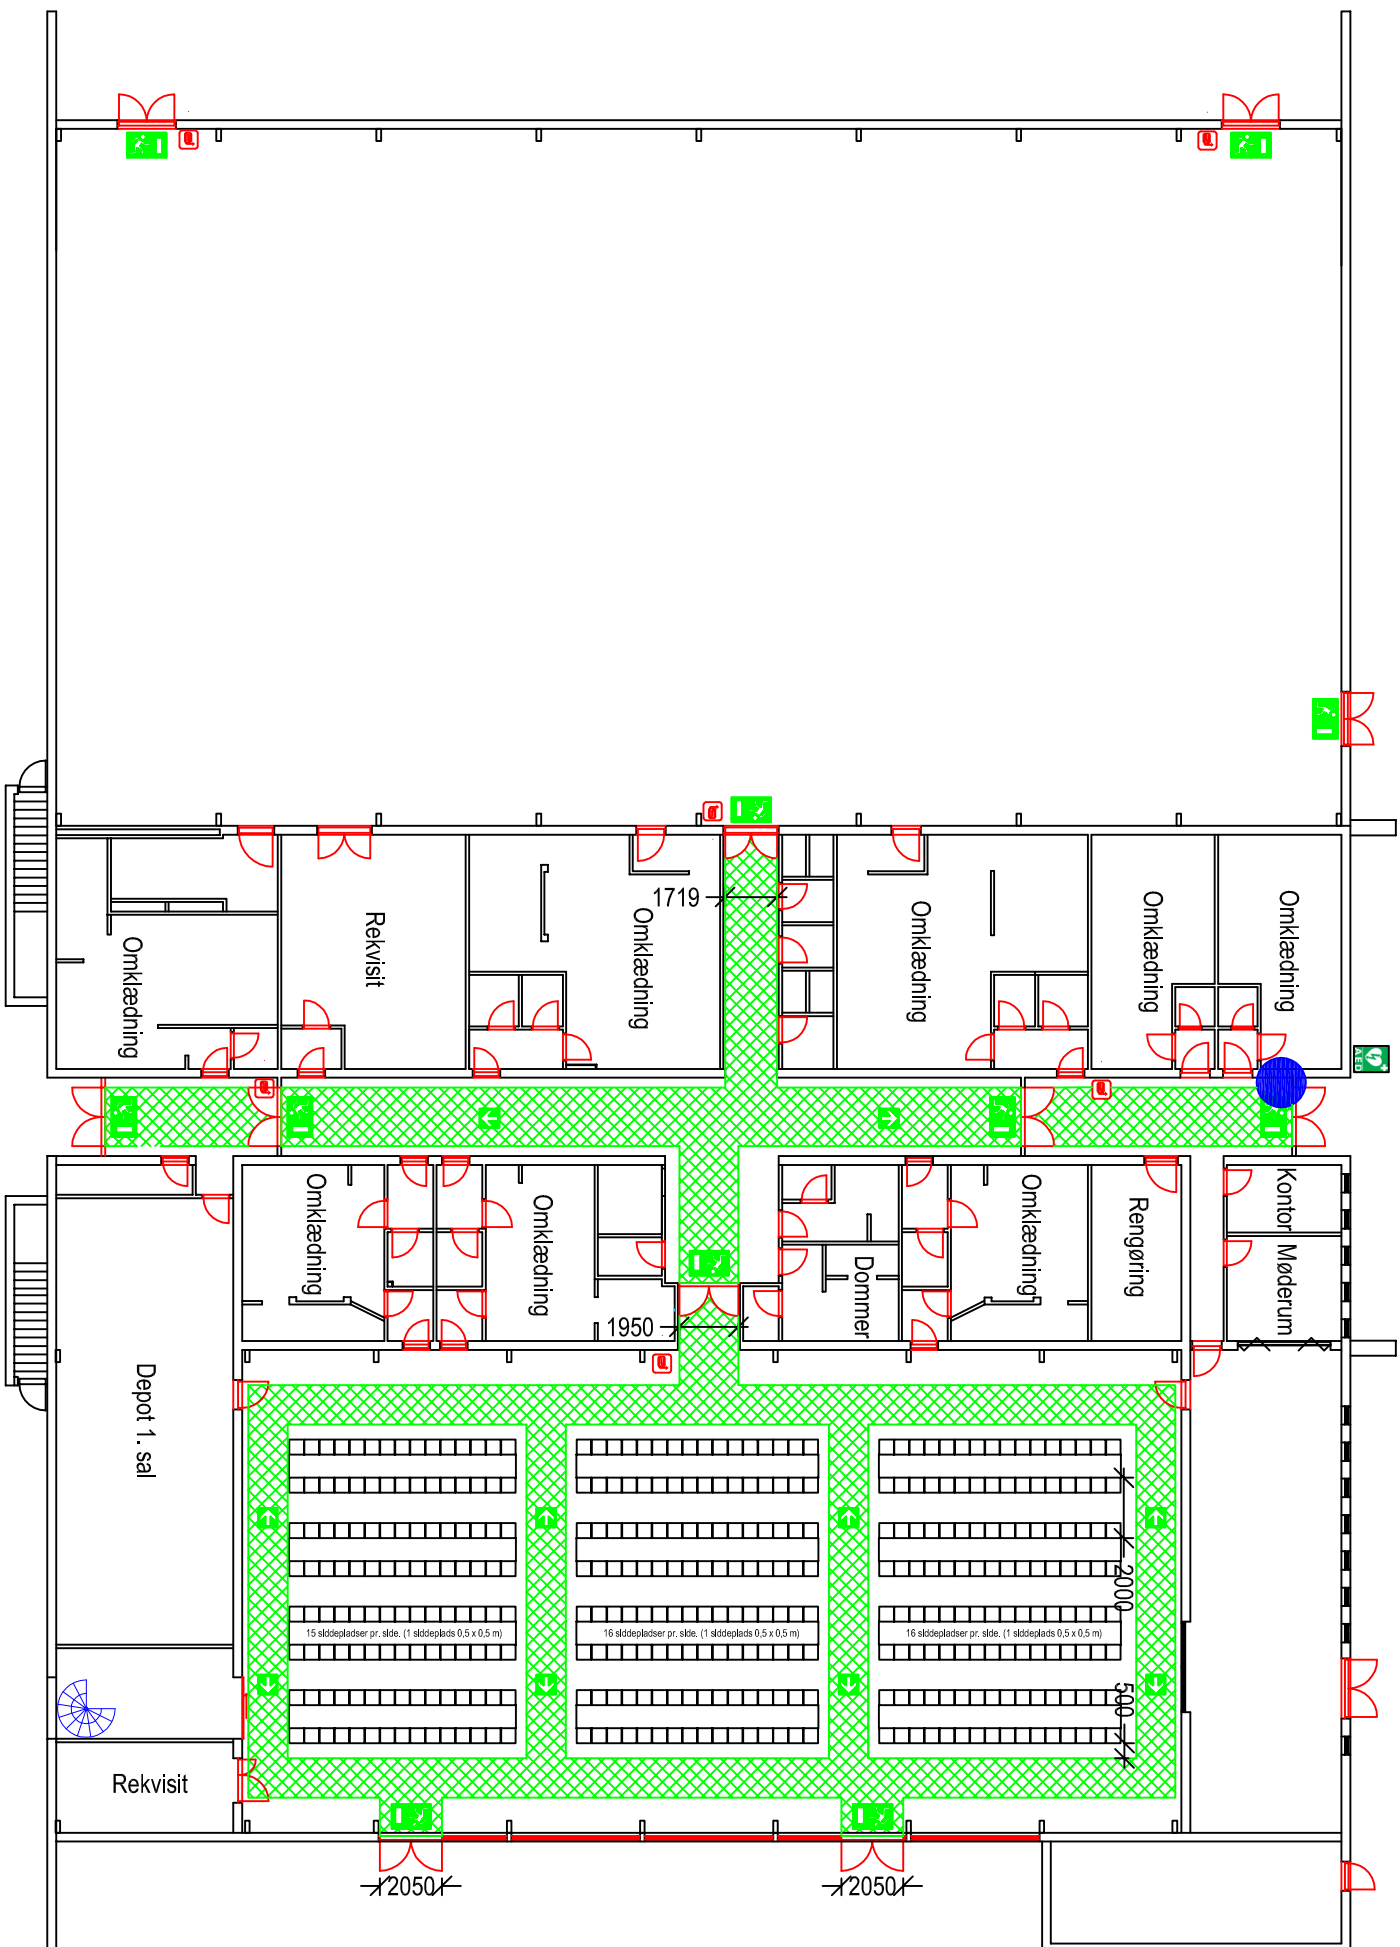

| Signaturforklaring | |
|--------------------|---------------------|
| | Her står du |
| | Flugtvej, min. 1,3m |
| | Nøddugang |
| | Flugtvejsretning |
| | Slangevinde |
| | AED - Hjertestarter |

