


Højene Hallen  
 Vellingshøjvej 380B  
 9800 Hjørring

Blank pladsfordelingsplan  
 Højene Hallen - Stueplan  
 Maks 708 / 605 personer  
 Mål: 1:250

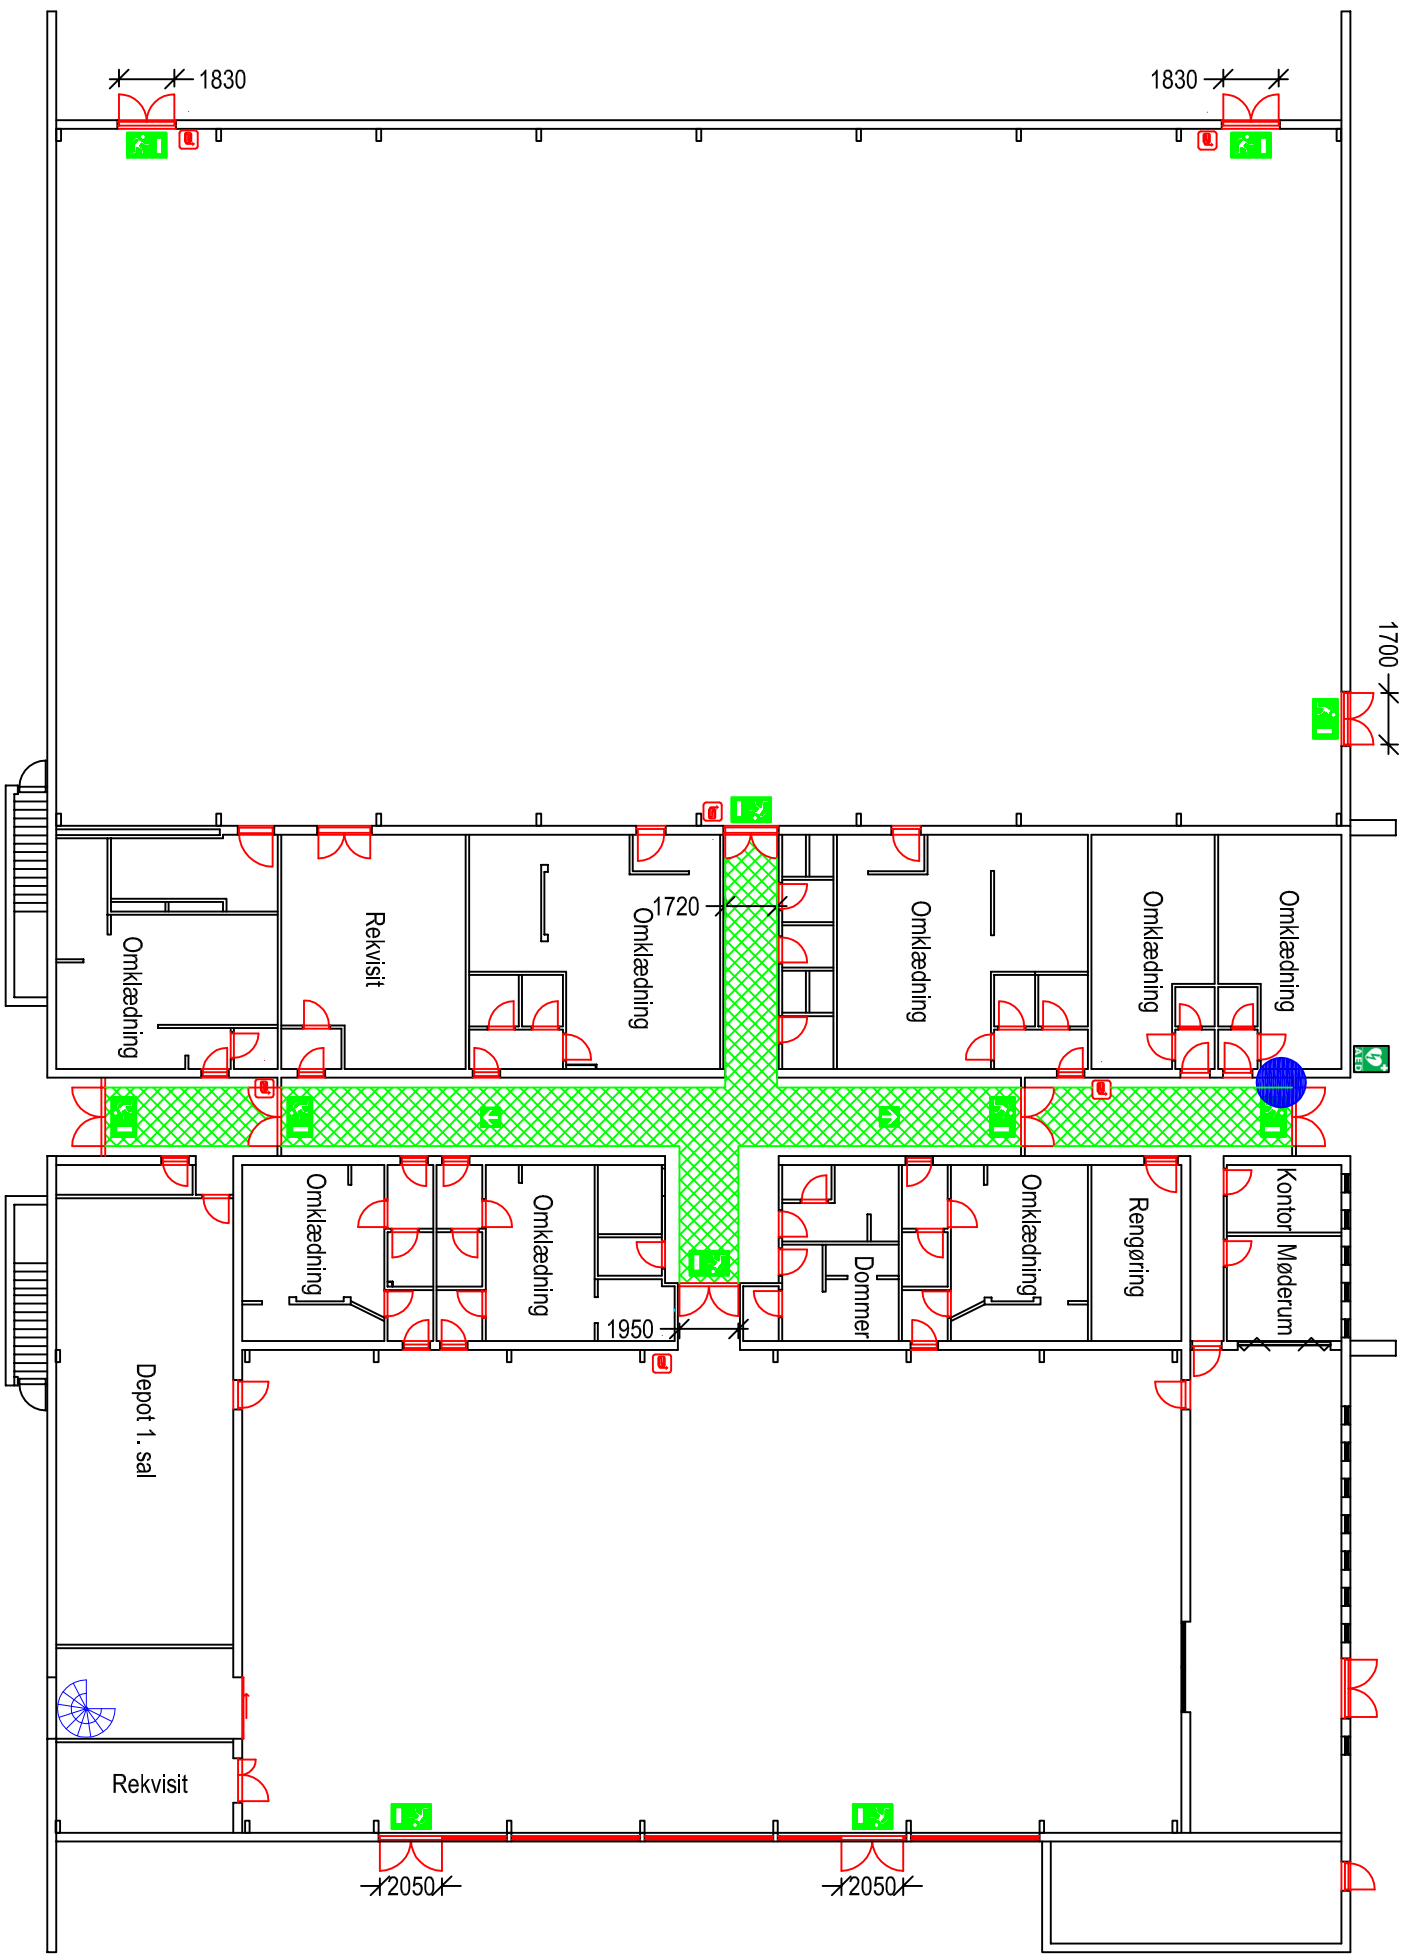

Signaturforklaring	
	Her står du
	Flugtvej, min. 1,3m
	Nøddugang
	Flugtvejstrening
	Slangevinde
	AED - Hjertestarter

