


Bagterphallen
 Fulsigvej 23
 9800 Hjørring

Pladsfordelingsplan 6
 Borde og stole opstilling i Bagterphallen - Stueplan
 192 pladser
 Mål: 1:250

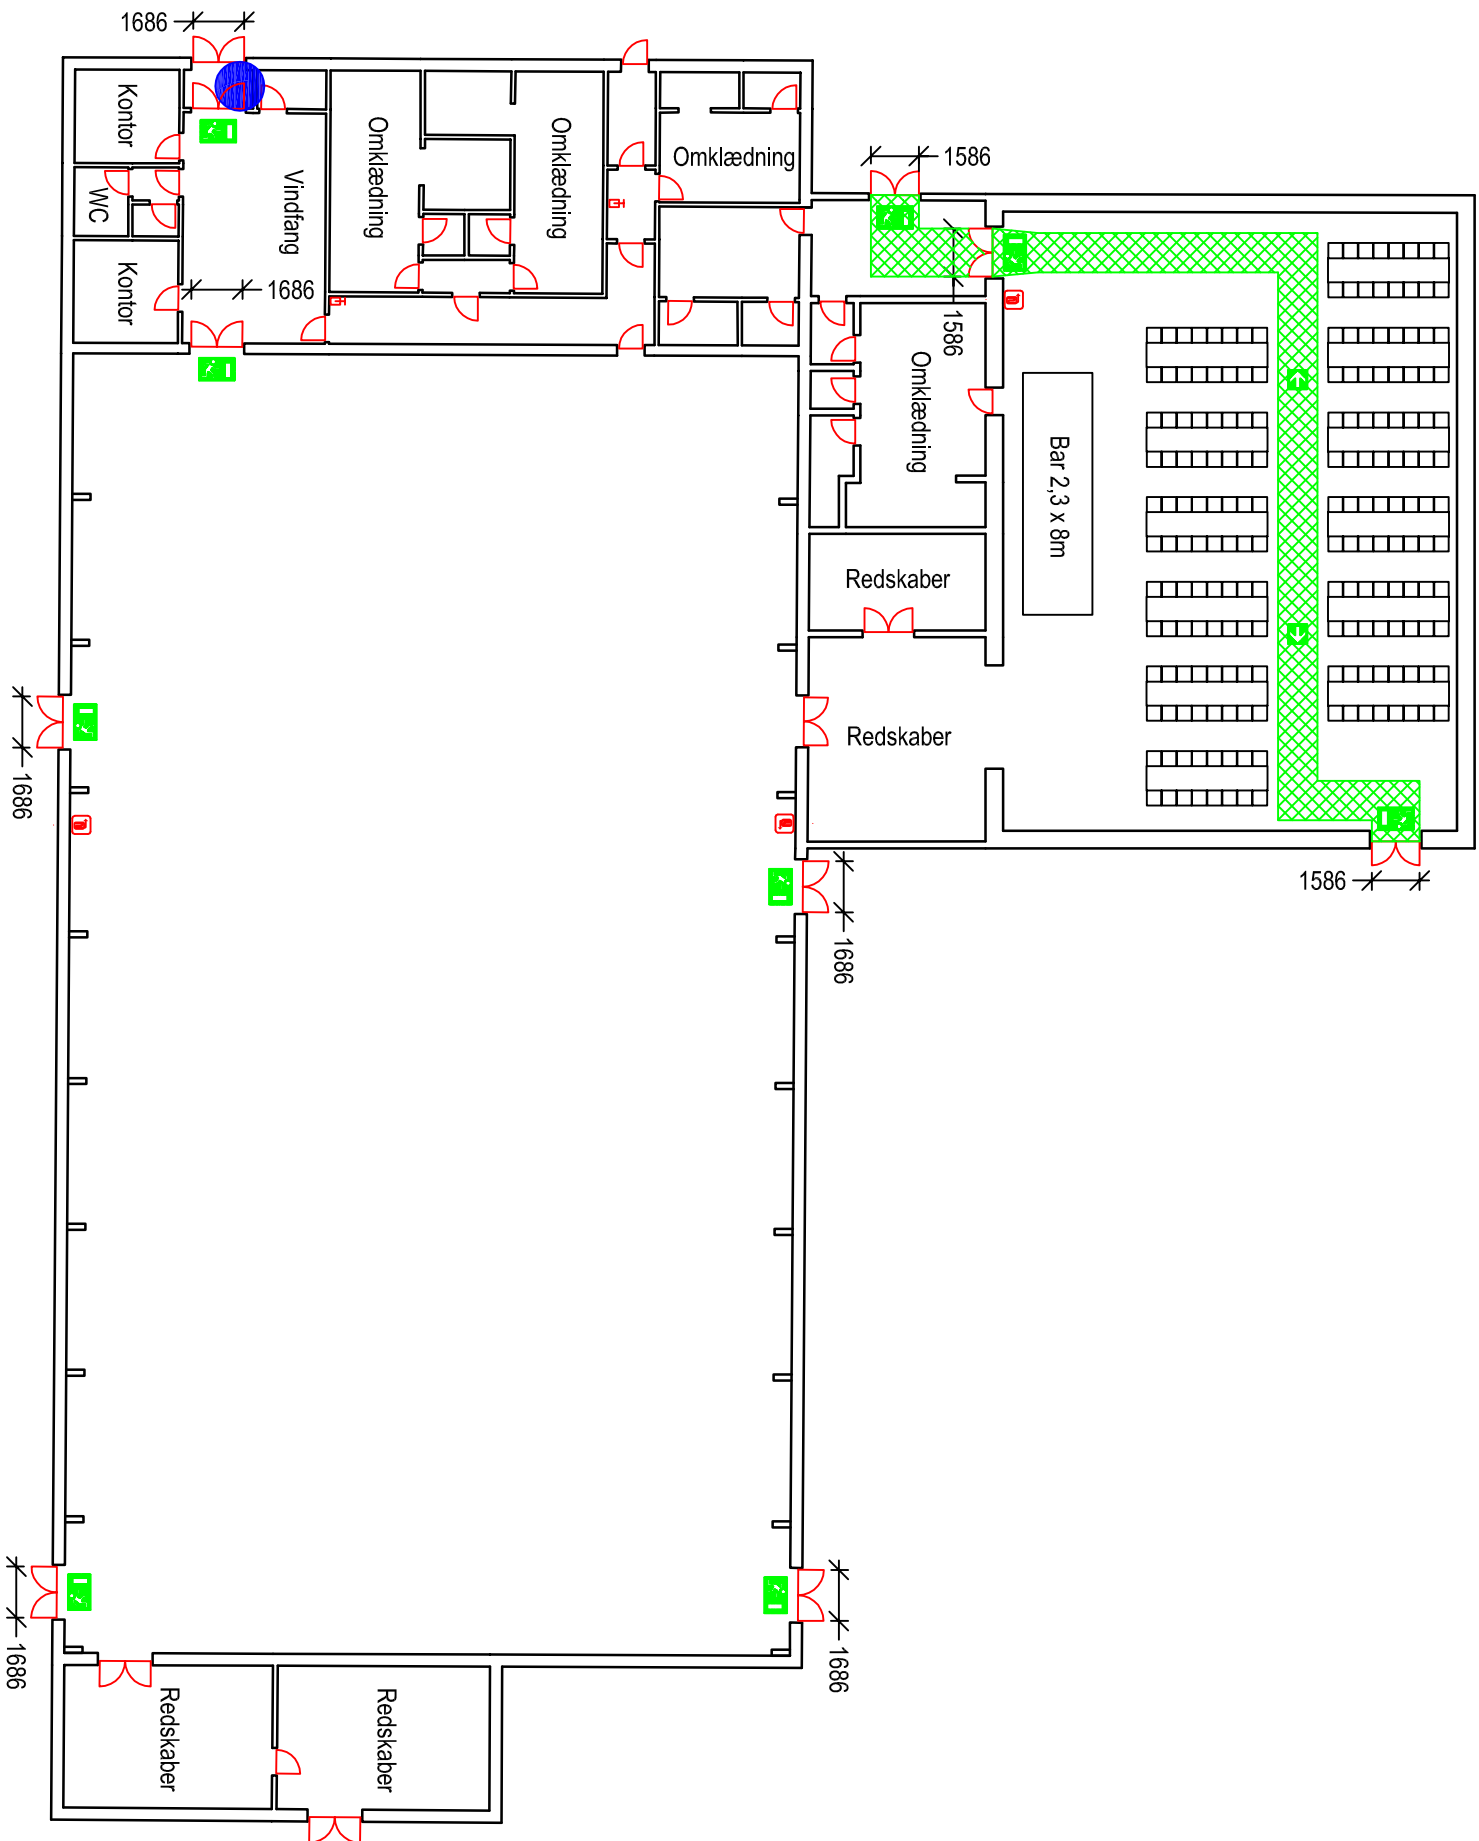

Signaturforklaring	
	Her står du
	Flugtvej, min. 1,3m
	Nøddgang
	Flugtvejssretning
	Slangevinde
	Håndsprøjtébatteri

