


Bagterhallen  
 Fulsigvej 23  
 9800 Hjørring

Pladsfordelingsplan 7  
 Stole opstilling i Bagterhallen - Stueplan  
 308 pladser  
 Mål: 1:250

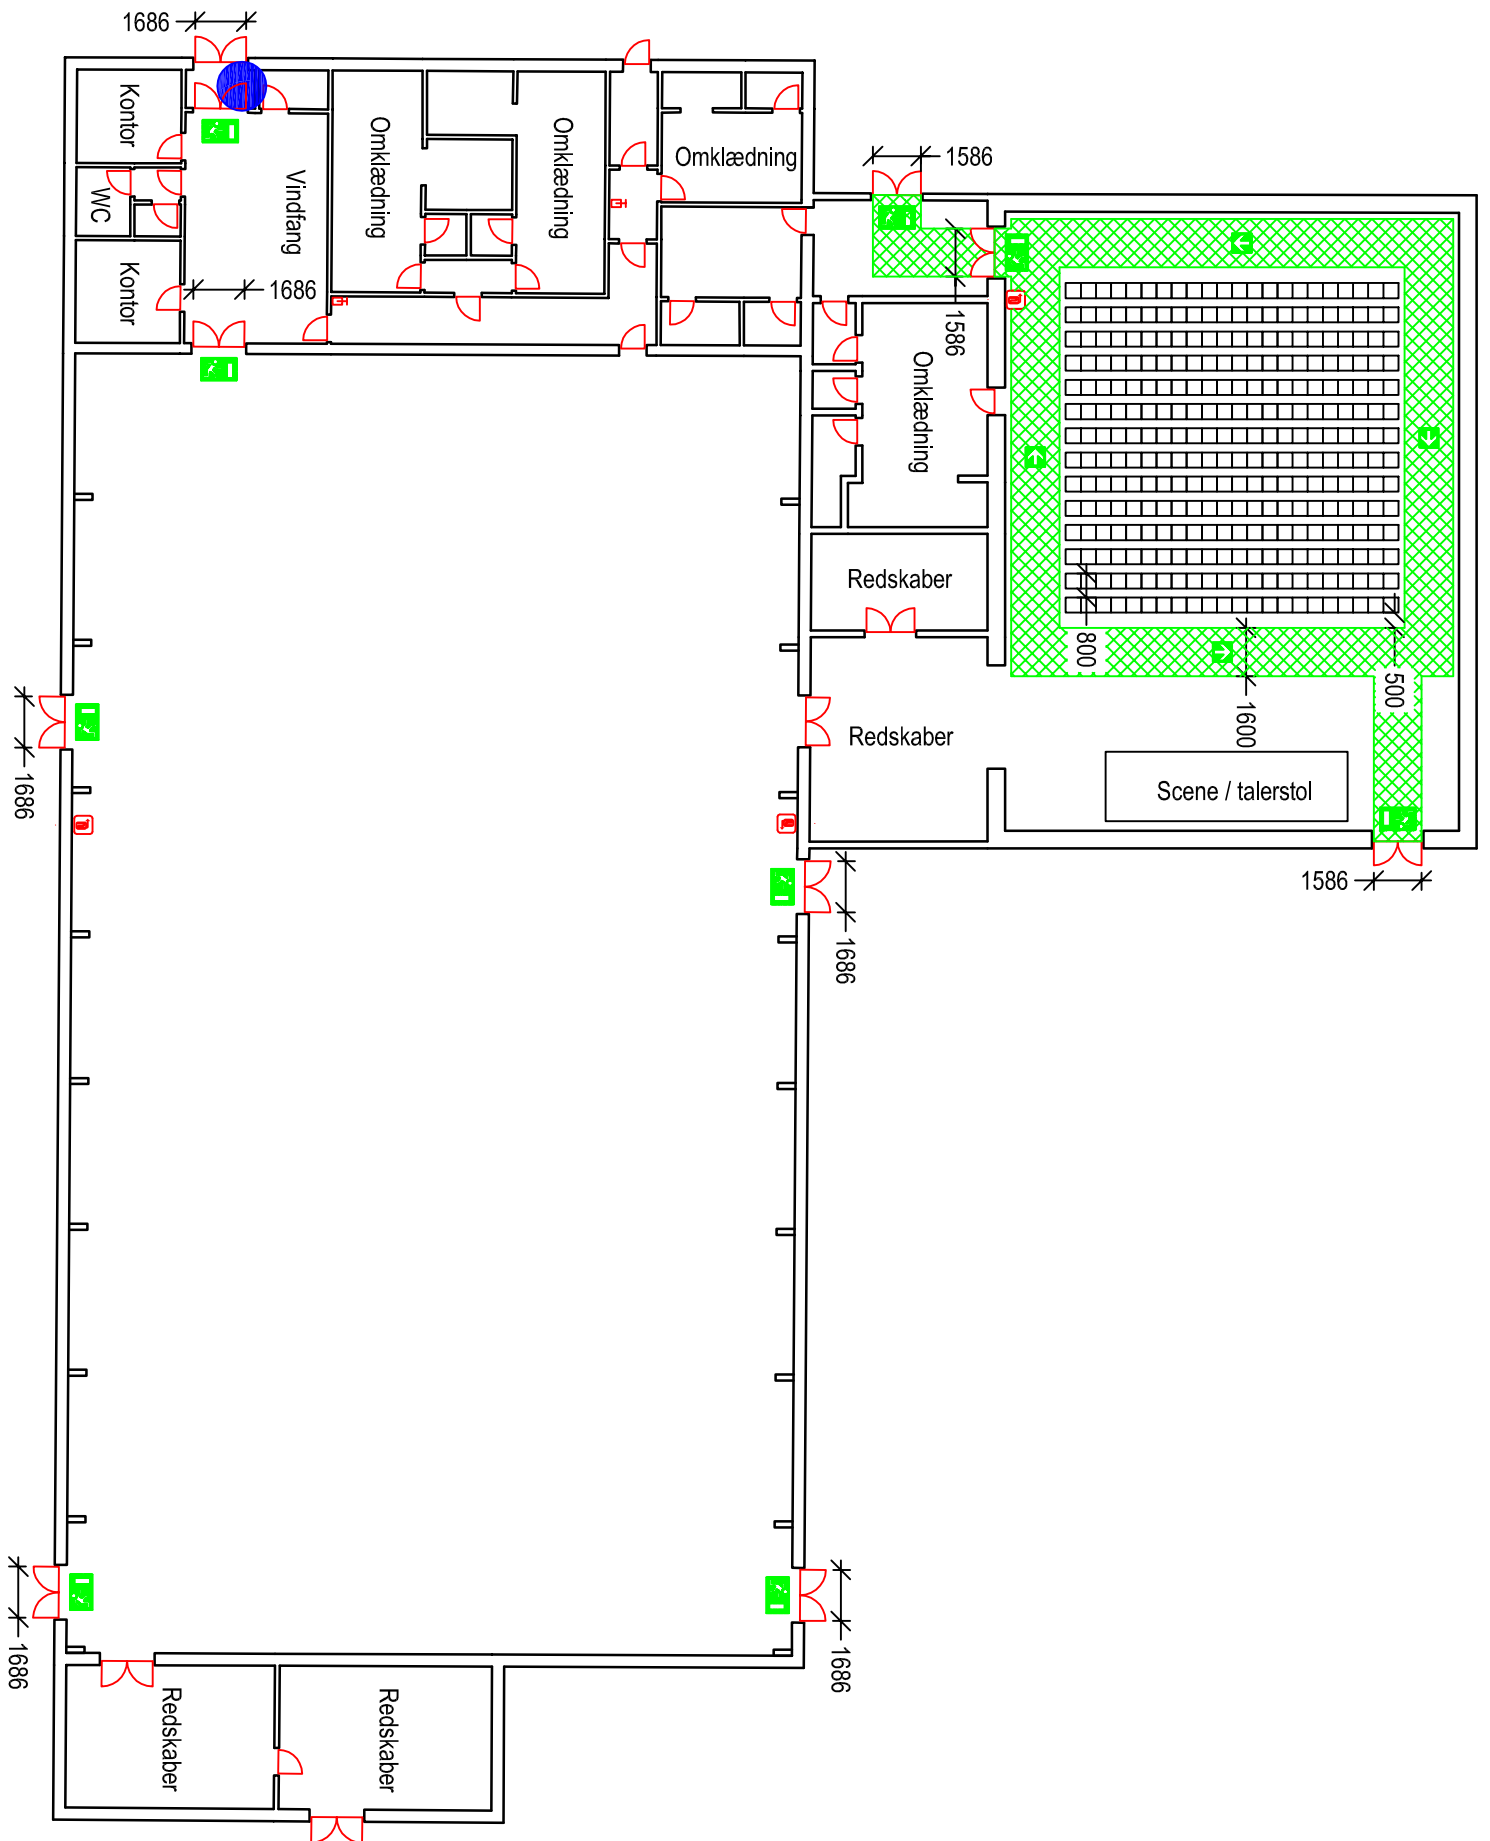

Signaturforklaring	
	Her står du
	Flugtvej, min. 1,3m
	Nøddgang
	Flugtvejstrening
	Slangevinde
	Håndsprøjtébatteri

