


Park Vendia - Vendiahallen
 Thomas Morildsvej 11
 9800 Hjørring

Pladsfordelingsplan 1
 Messe i Vendiahallen - Stueplan
 Max 2000 personer
 Mål: 1:250

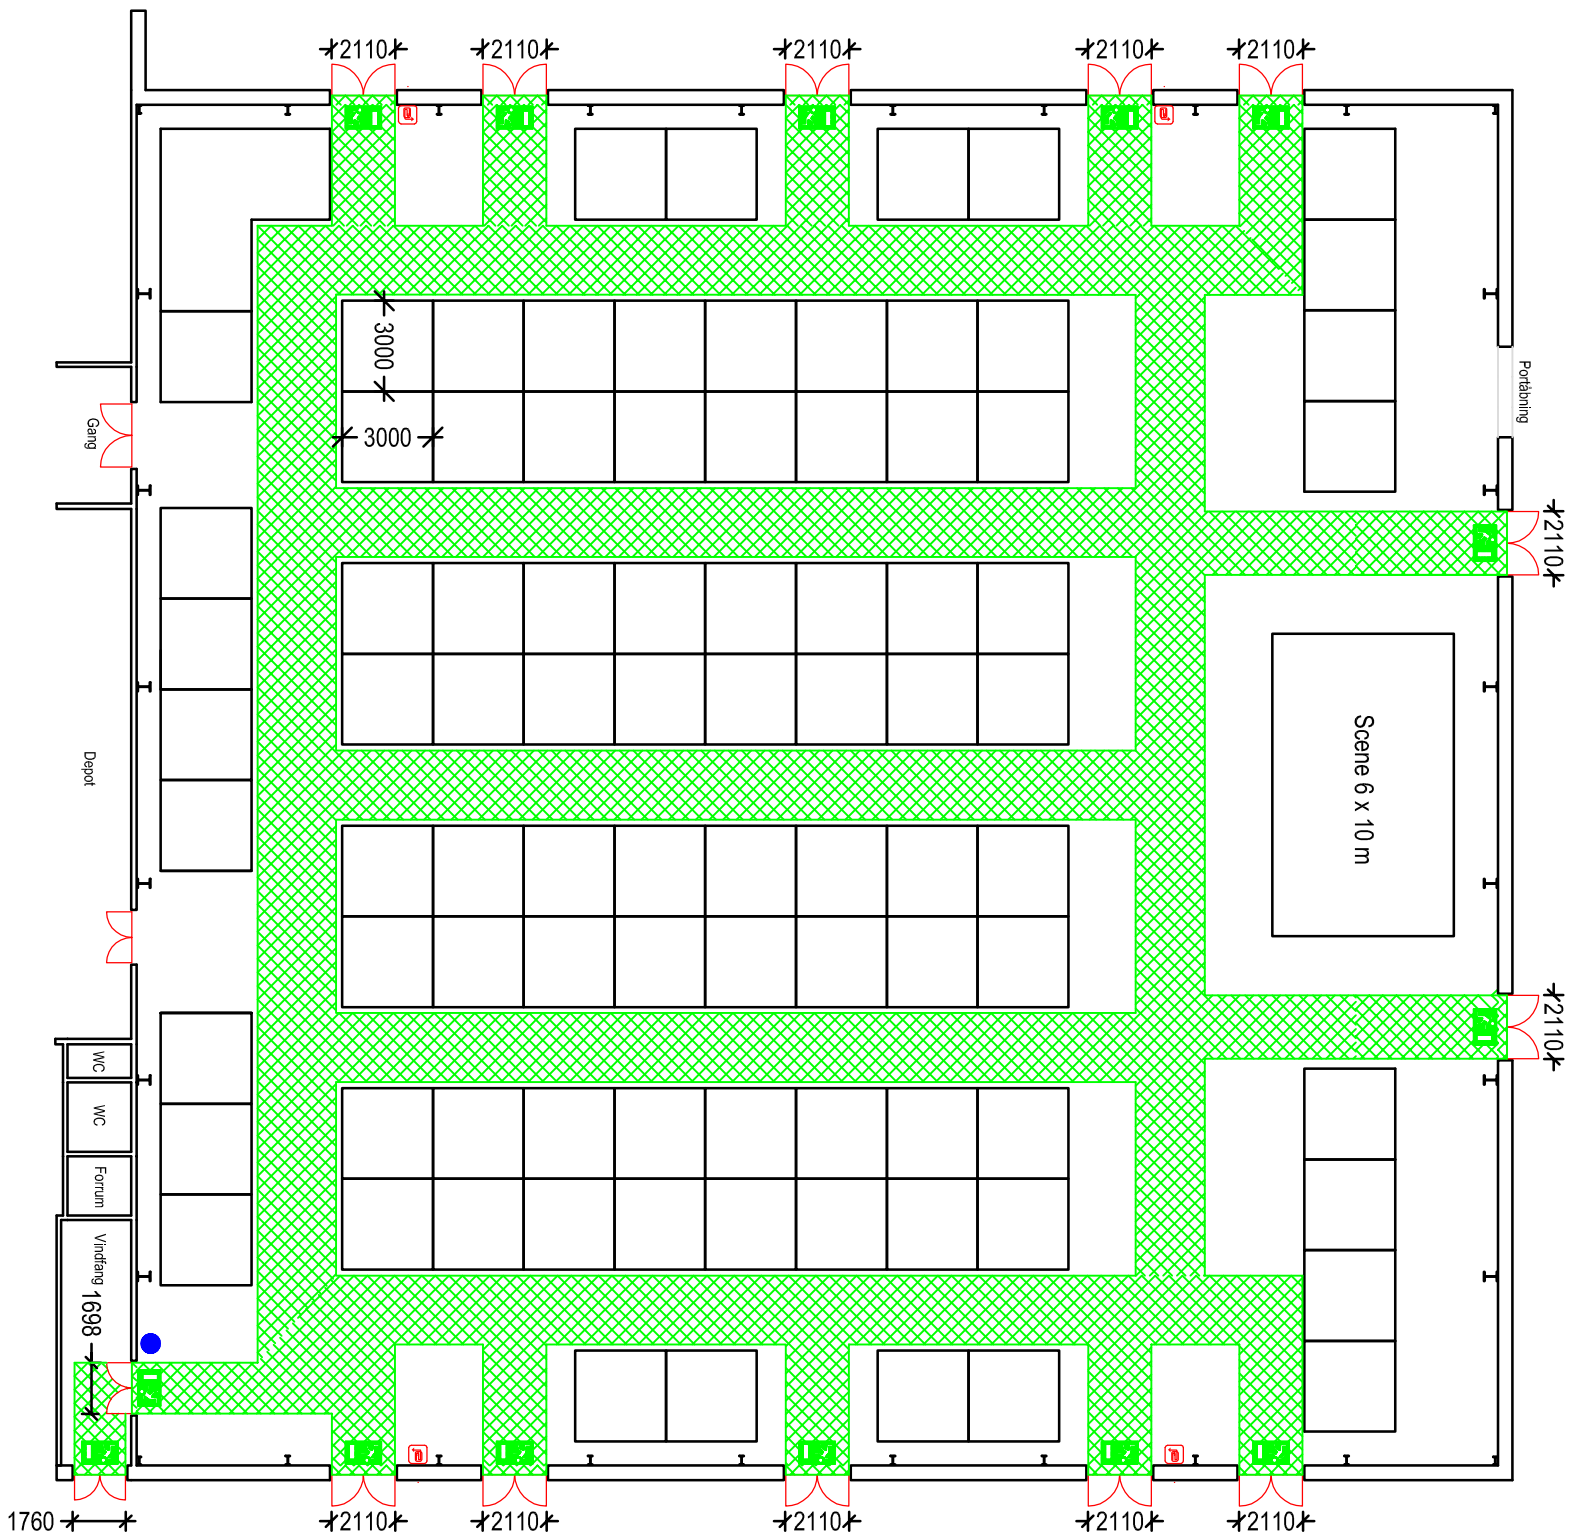

Signaturforklaring

	Her står du
	Flugtvej, min. 1,3m
	Nøddgang
	Flugtvejstretning
	Slangevinde
	Brandtæppe
	Kulsyreslukker

