


Park Vendia - Vendiahallen
 Thomas Morildsvej 11
 9800 Hjørring

Pladsfordelingsplan 12
 Koncertopstilling i Vendiahallen - Stueplan
 Maks 1000 personer
 Mål: 1:250

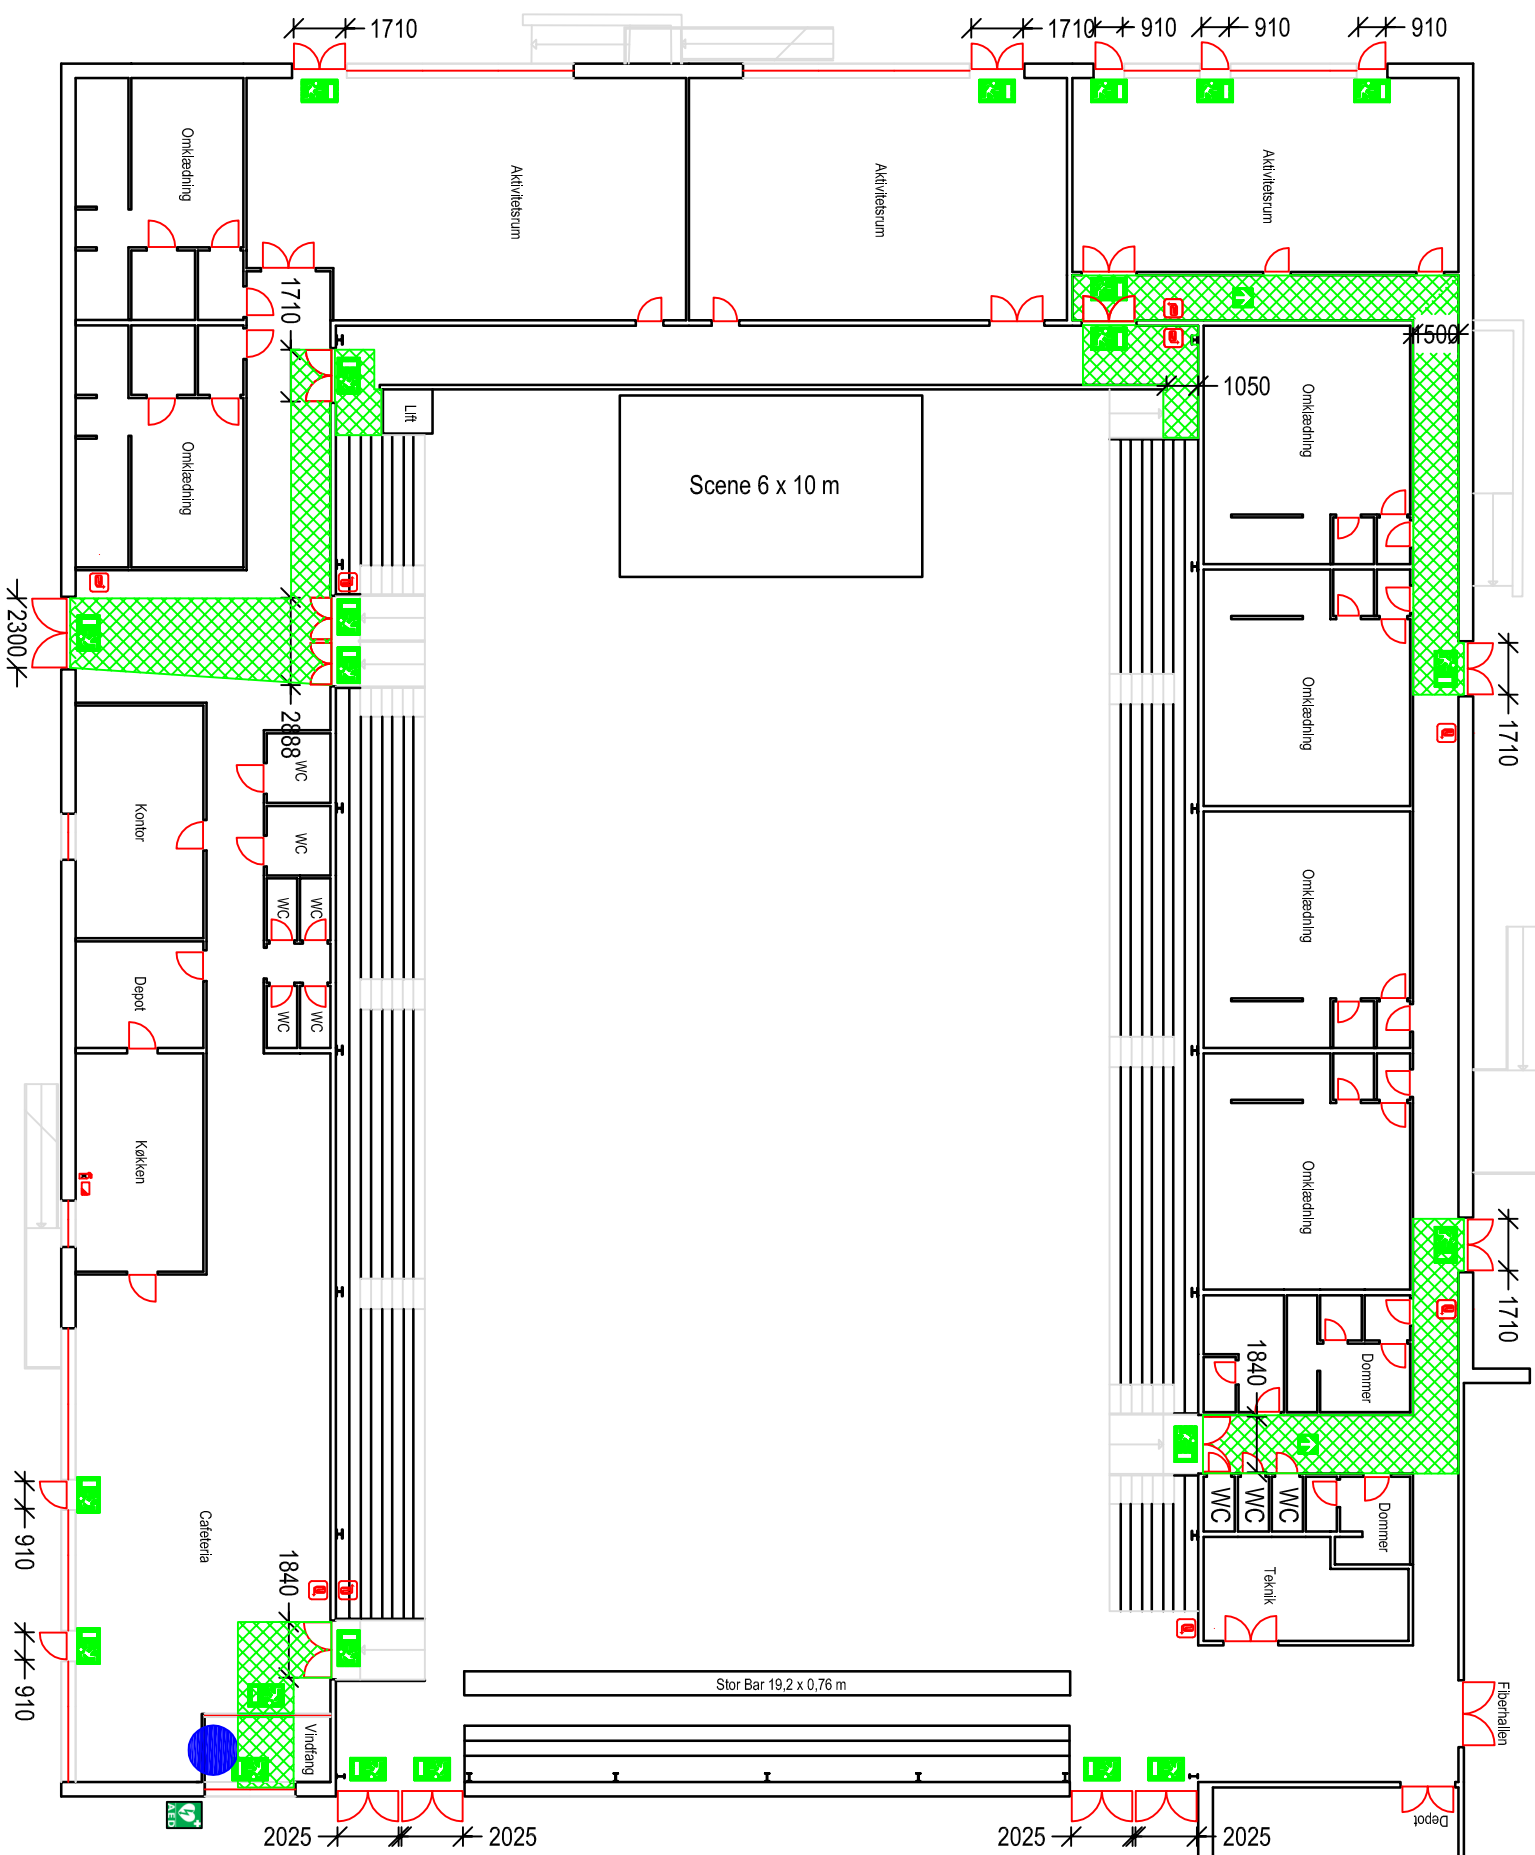

Signaturforklaring	
	Her står du
	Flugtvej, min. 1,3m
	Nøddugang
	Flugtvejstrøring
	Slangevinde
	Brandtæppe
	Kulhydratlukker
	AED - Hjertestarter

