


Park Vendia - Fiberhallen
 Thomas Morildsvej 11
 9800 Hjørring

Pladsfordelingsplan 4
 Koncert i Fiberhallen - Stueplan
 Maks 2578 personer
 Mål: 1:250

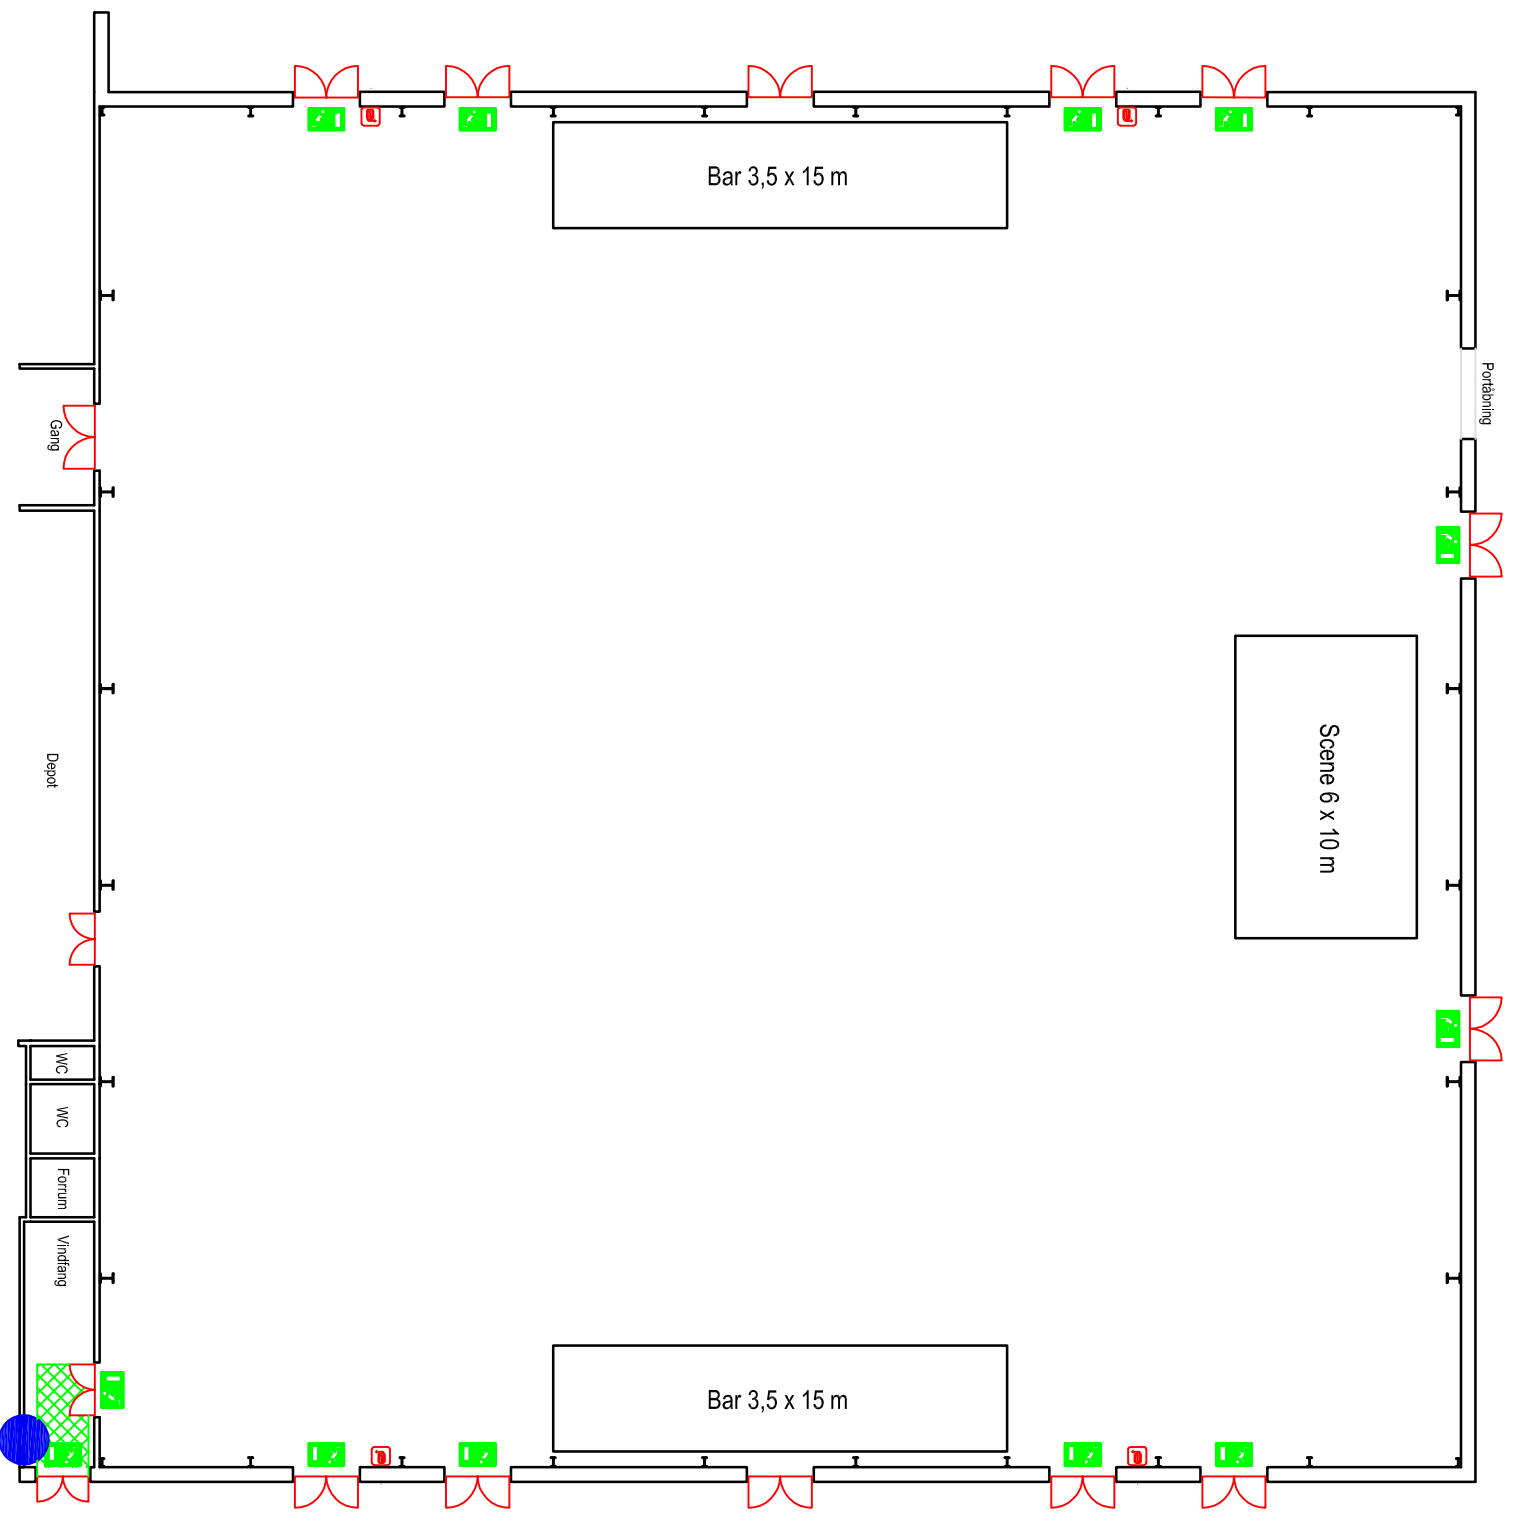

Signaturforklaring	
	Her står du
	Flugtvej, min. 1,3m
	Nøddgang
	Flugtvejstretning
	Slangevinde

