


Park Vendia - Fiberhallen
Thomas Moridsvej 11
9800 Hjørring

Pladsfordelingsplan 6
Stoleopstilling Fiberhallen - Stueplan
1856 pladser
Mål: 1:250

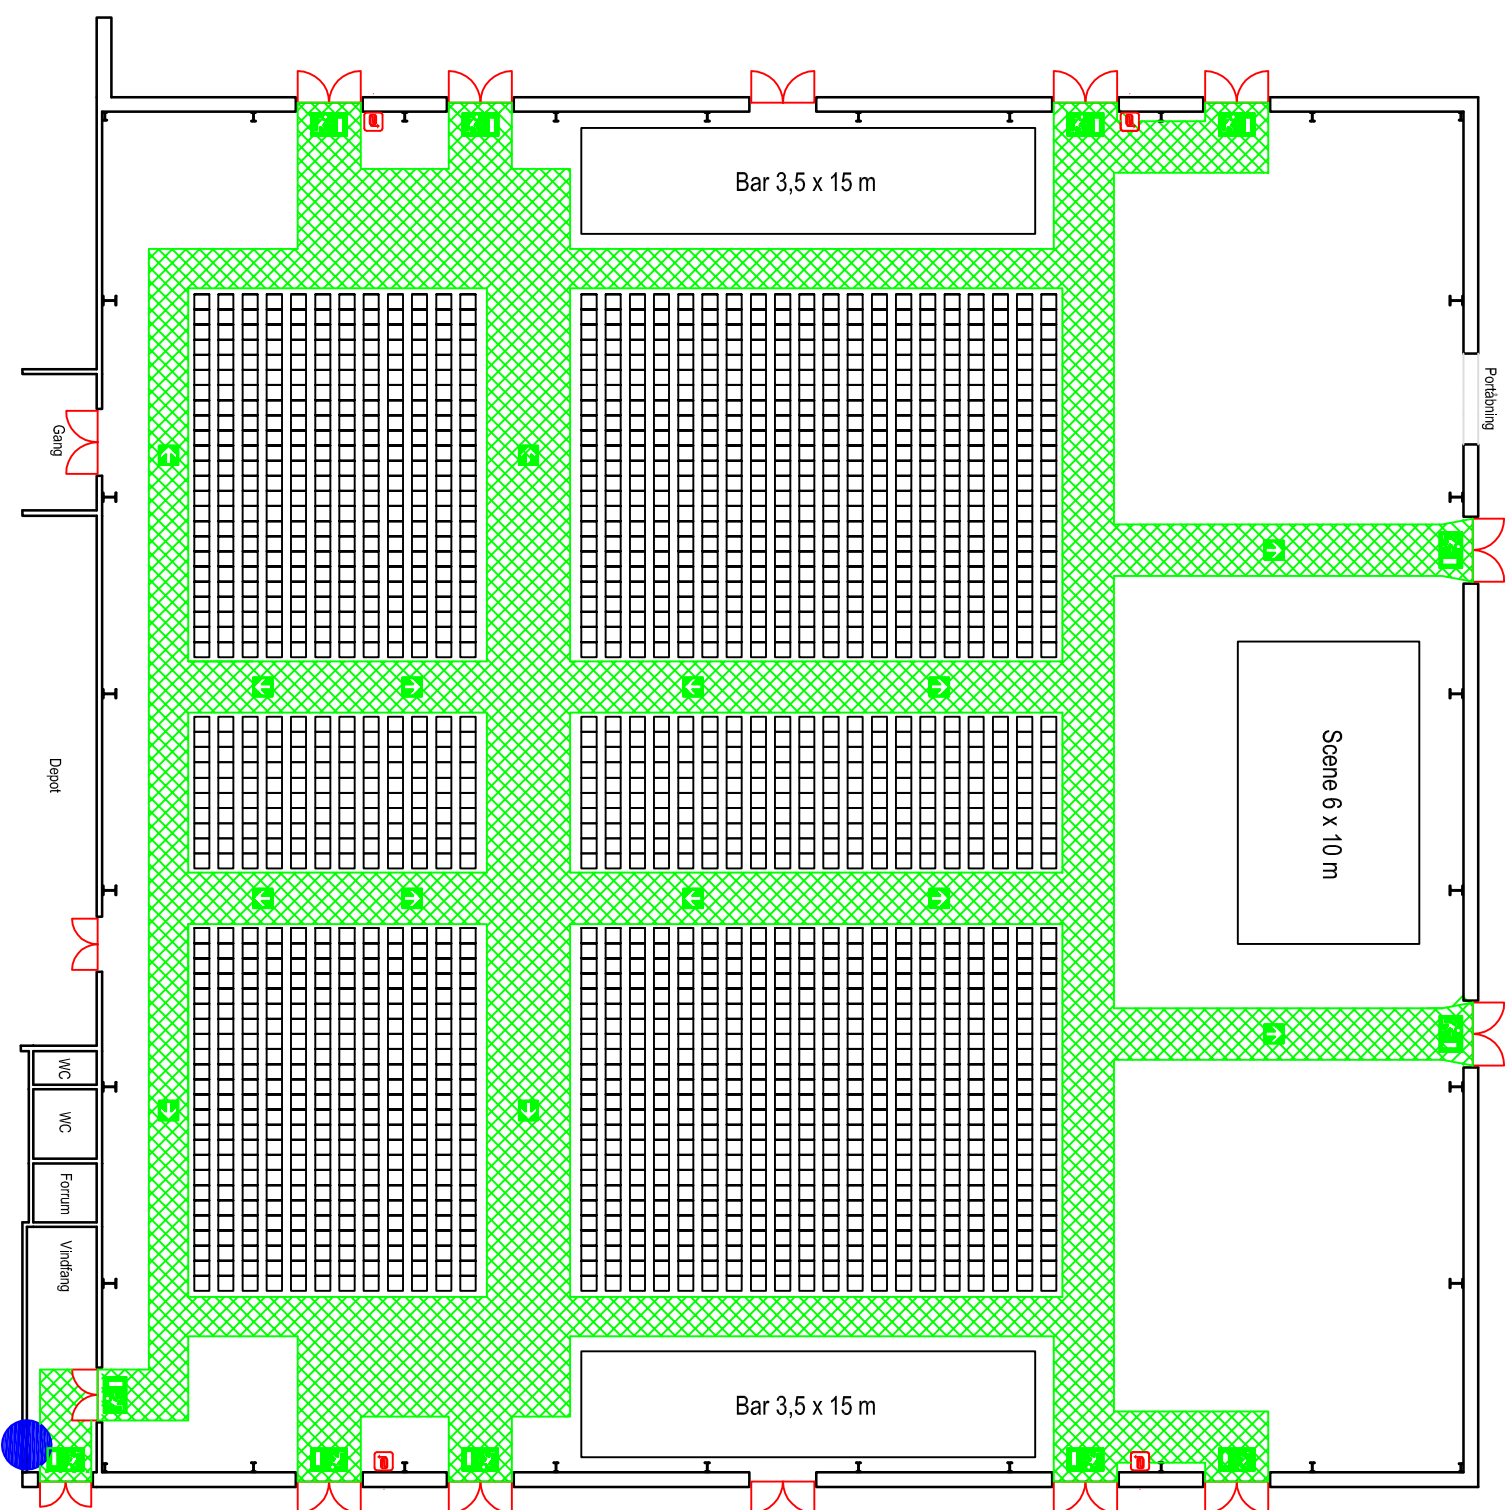

Signaturforklaring	
	Her står du
	Flugtvej, min. 1,3m
	Nøddgang
	Flugtvejstrøring
	Slangevinde

