


Park Vendia - Fiberhallen  
Thomas Morildsvej 11  
9800 Hjørring

Pladsfordelingsplan 7  
Stoleopsstilling Fiberhallen - Stueplan  
1856 pladser  
Mål: 1:250

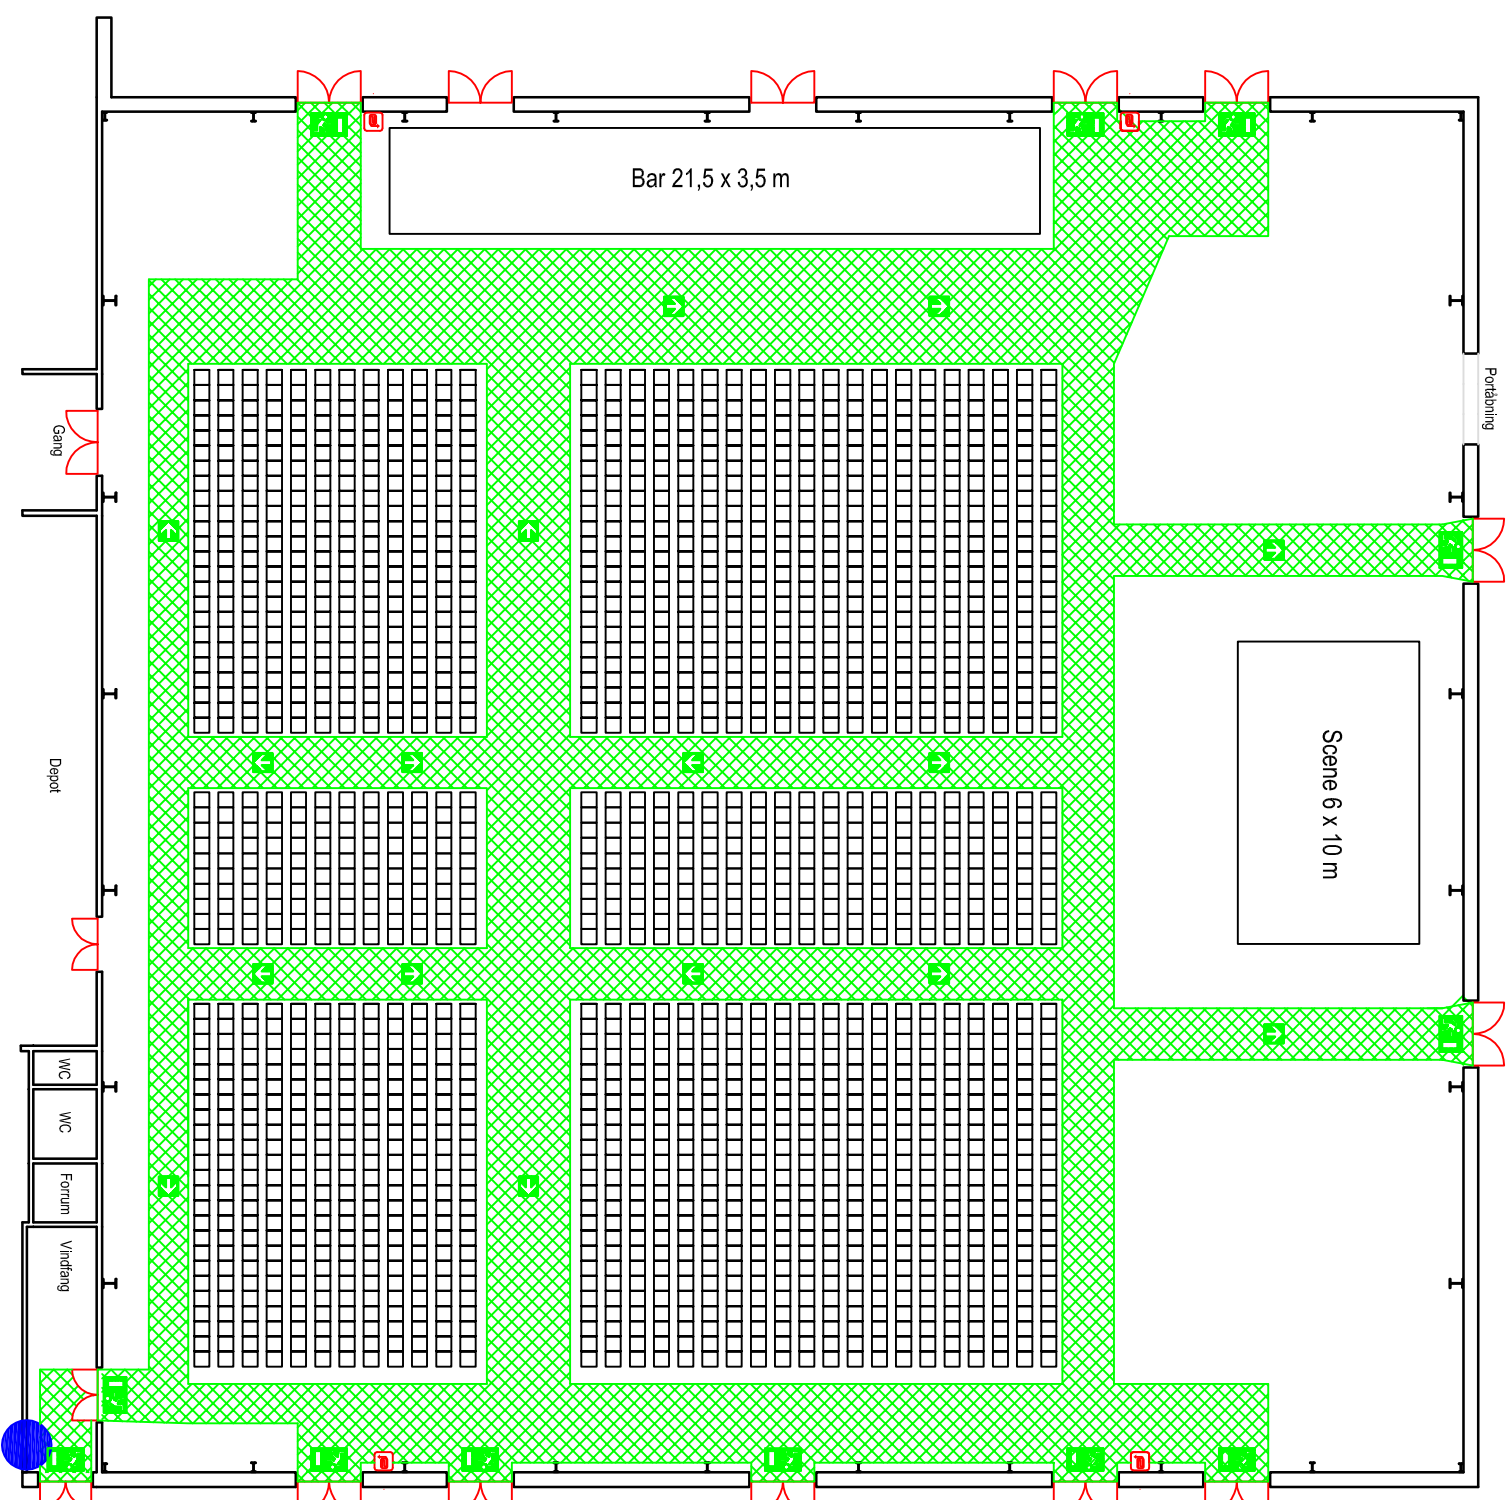

Signaturforklaring	
	Her står du
	Flugtvej, min. 1,3m
	Nøddgang
	Flugtvejstretning
	Slangevinde

