


Park Vendia - Fiberhallen
 Thomas Morildsvej 11
 9800 Hjørring

Pladsfordelingsplan 10
 Bordopstilling Fiberhallen - Stueplan
 1534 pladser
 Mål: 1:250

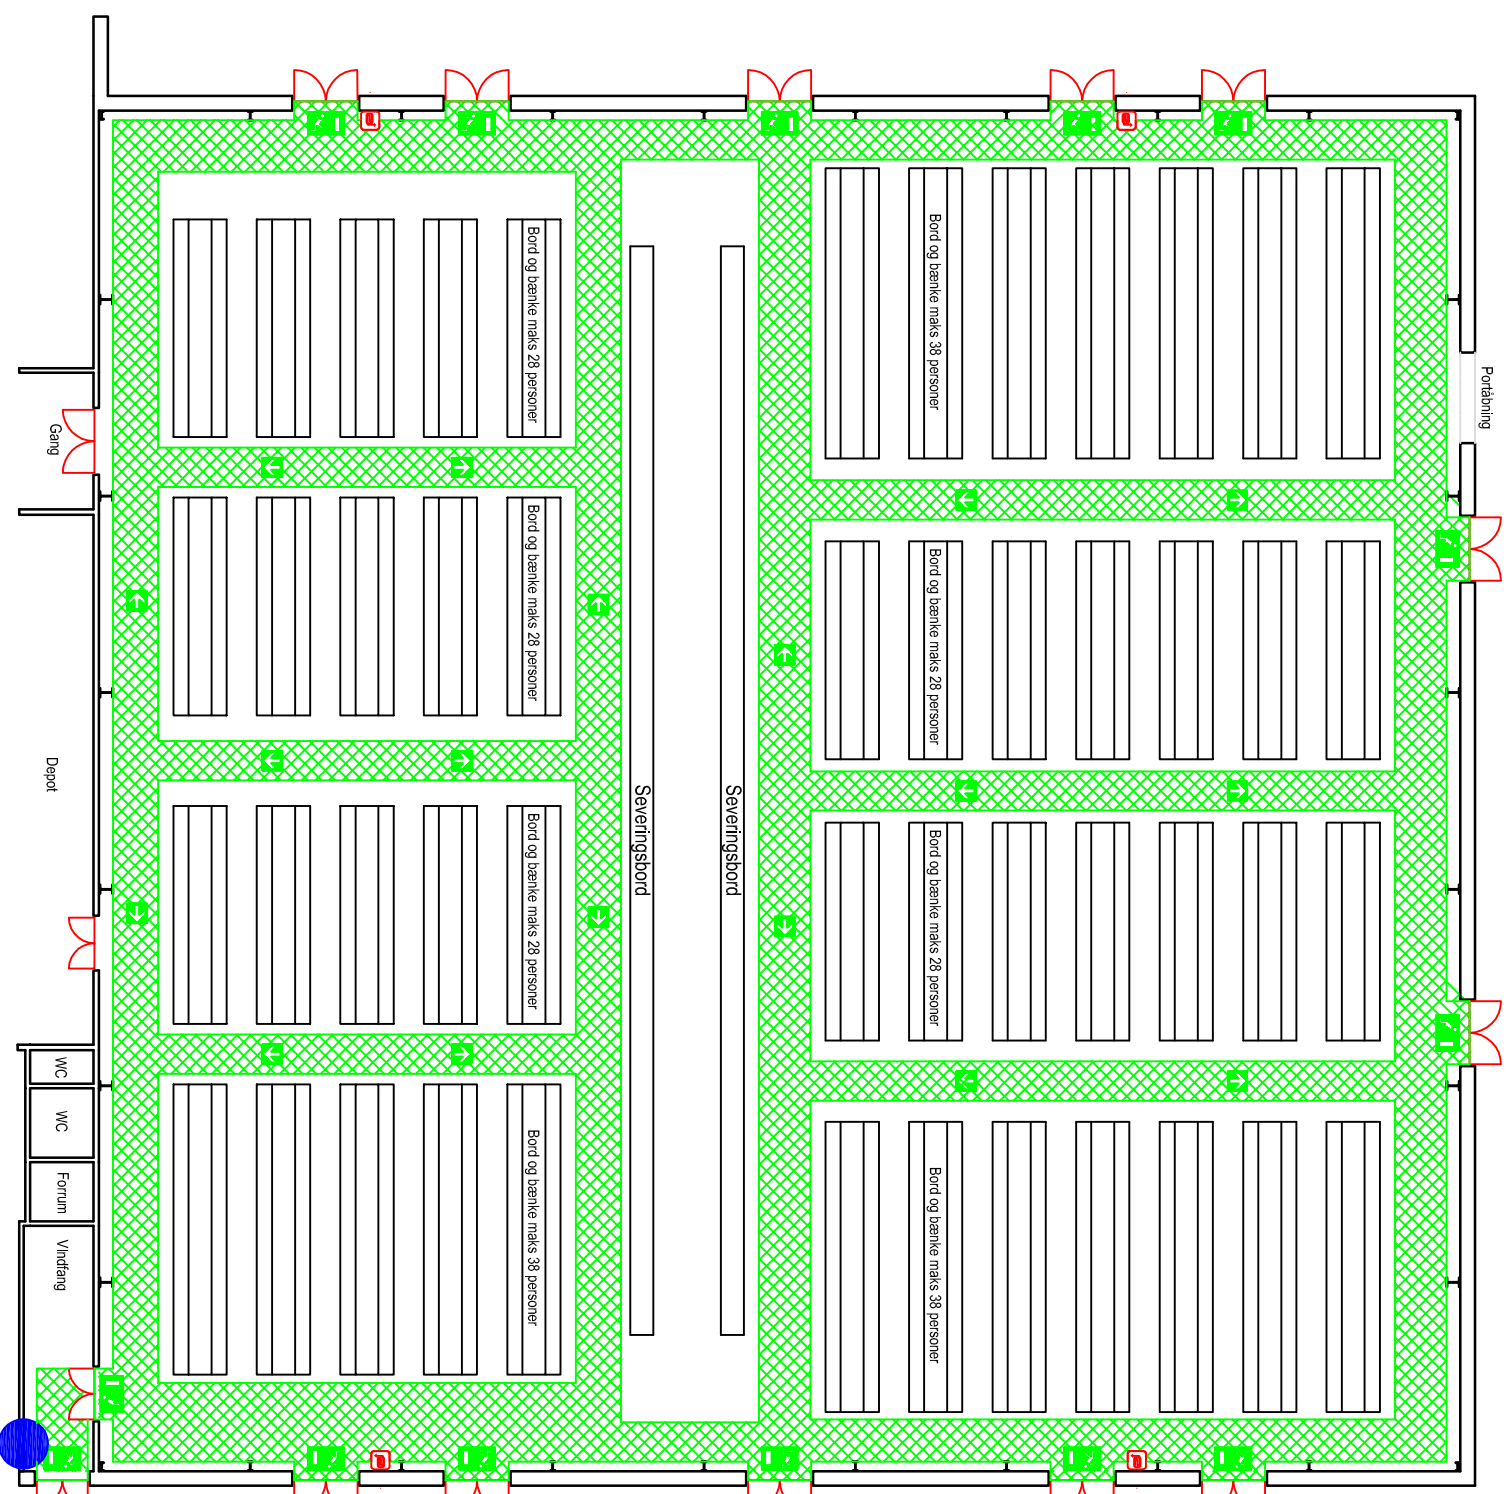

Signaturforklaring	
	Her står du
	Flugtvej, min. 1,3m
	Nøddugang
	Flugtvejstrøring
	Slangevinde

